

LEGENDE :

- Limites de propriété
- ⊙ Bâtiment concerné
- ⊗ Centre Culturel non concerné
- Espaces libres engazonnés
- ⊗ Végétation existante
- Circulation existante

Réseaux :

- . Assainissement collectif : le bâtiment est raccordé au réseau public d'Assainissement,
- . Eaux Pluviales : le bâtiment est raccordé au réseau public d'évacuation des EP,
- . Electricité : le bâtiment est raccordé au réseau de distribution d'électricité (alimentation située coté Grande Rue / cables situés en façade sur rue),
- . Eau Potable (AEP) : le bâtiment est raccordé au réseau de distribution d'eau potable (arrivée d'eau située coté cour).


Nota : Il est à noter que l'arrivée d'eau potable est commune avec le Centre Culturel.

ADRESSE DU TERRAIN :

233, Grande Rue - 09290 LA MAS D'AZIL

REFERENCES CADASTRALES / SUPERFICIE :

Parcelle n°229 - Section B - Superficie = 690,00 m²

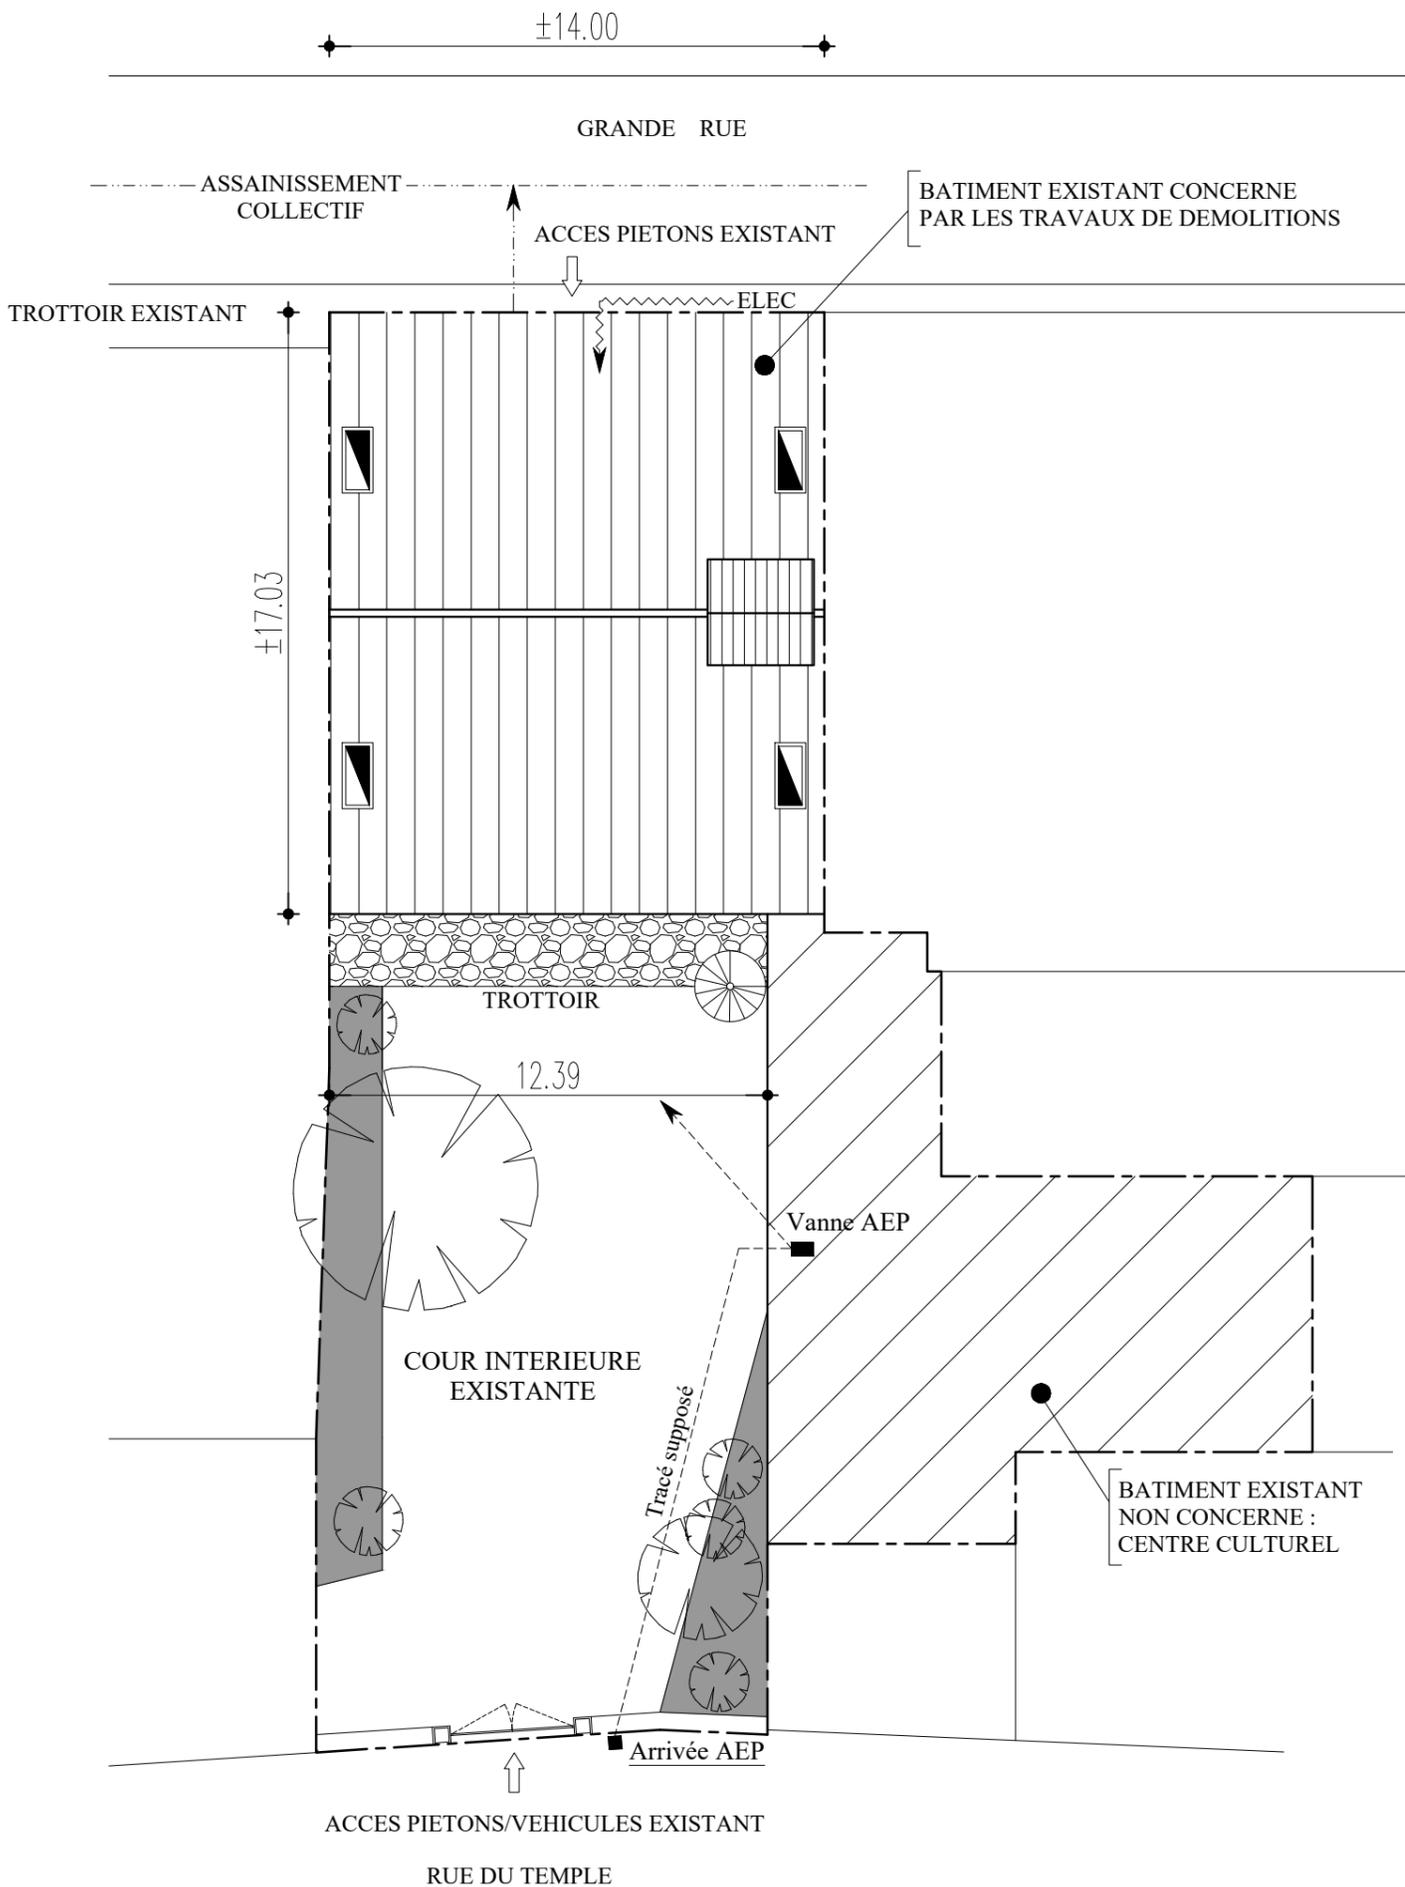

Les présents plans sont exclusivement destinés à la Consultation des Entreprises (phase DCE) Ils ne sont pas des plans d'exécution et ne peuvent donc en aucun cas être directement utilisés pour réaliser les travaux.

Ouvrage :

MAISON DE SANTE PLURIDISCIPLINAIRE MULTI-SITES DE L'ARIZE
233, Grande Rue - 09290 MAS D'AZIL

N° de plan :

PCG
02

Titre :

ETAT DES LIEUX - PLAN DE MASSE

Maître d'ouvrage :

COMMUNAUTE DES COMMUNES ARIZE LEZE
Route de Foix - 09130 LE FOSSAT

Echelle :

1/200
22/05/2019

Format :

A3

N° de projet :

Maître d'oeuvre :

Christelle Roussel / Elsa Calvet / Architectes DPLG

Contact :

Christelle Roussel
Elsa Calvet

N° de contact :

06 23 01 75 30
06 88 67 52 67

Email :

christelle-roussel@architecte
@sfr.fr
contact@ec-architecte.com

**DCE : DOSSIER
DE CONSULTATION
DES ENTREPRISES**