

Commune : LES-BORDES-SUR-ARIZE (09)
Le Village - Pont sur l'Arize

Pont sur l'Arize

Plan Topographique

Echelle : 1/150

Système de Coordonnées Planimétrique : RGF 93 CC43, rattachement par GPS au réseau Téri
Système de Coordonnées Altimétrique : IGN69,
rattachement par nivellement indirect sur les repères IGN : E.D.03-25 et 26
Reproduction interdite sans l'accord du Géomètre-Expert

Situation




300	Références
1418.71	
1418.71	Altitudes générales
1418.71	Altitudes "haut mur", "au dessus-de..."
1418.71	Altitudes spéciales ou particulières
	Elément de structure du pont "en dessous"



Plan dressé le 21 Février 2022, par
Société RIVÈRE – BOSCARIOL
SARL de Géomètres-Experts
50 Avenue de Cadirac 09000 Foix
Tél: 05.61.65.10.18 @: contact@geometre-foix.fr

GÉOMÈTRE-EXPERT
CONSEILLER VALORISER GARANTIR

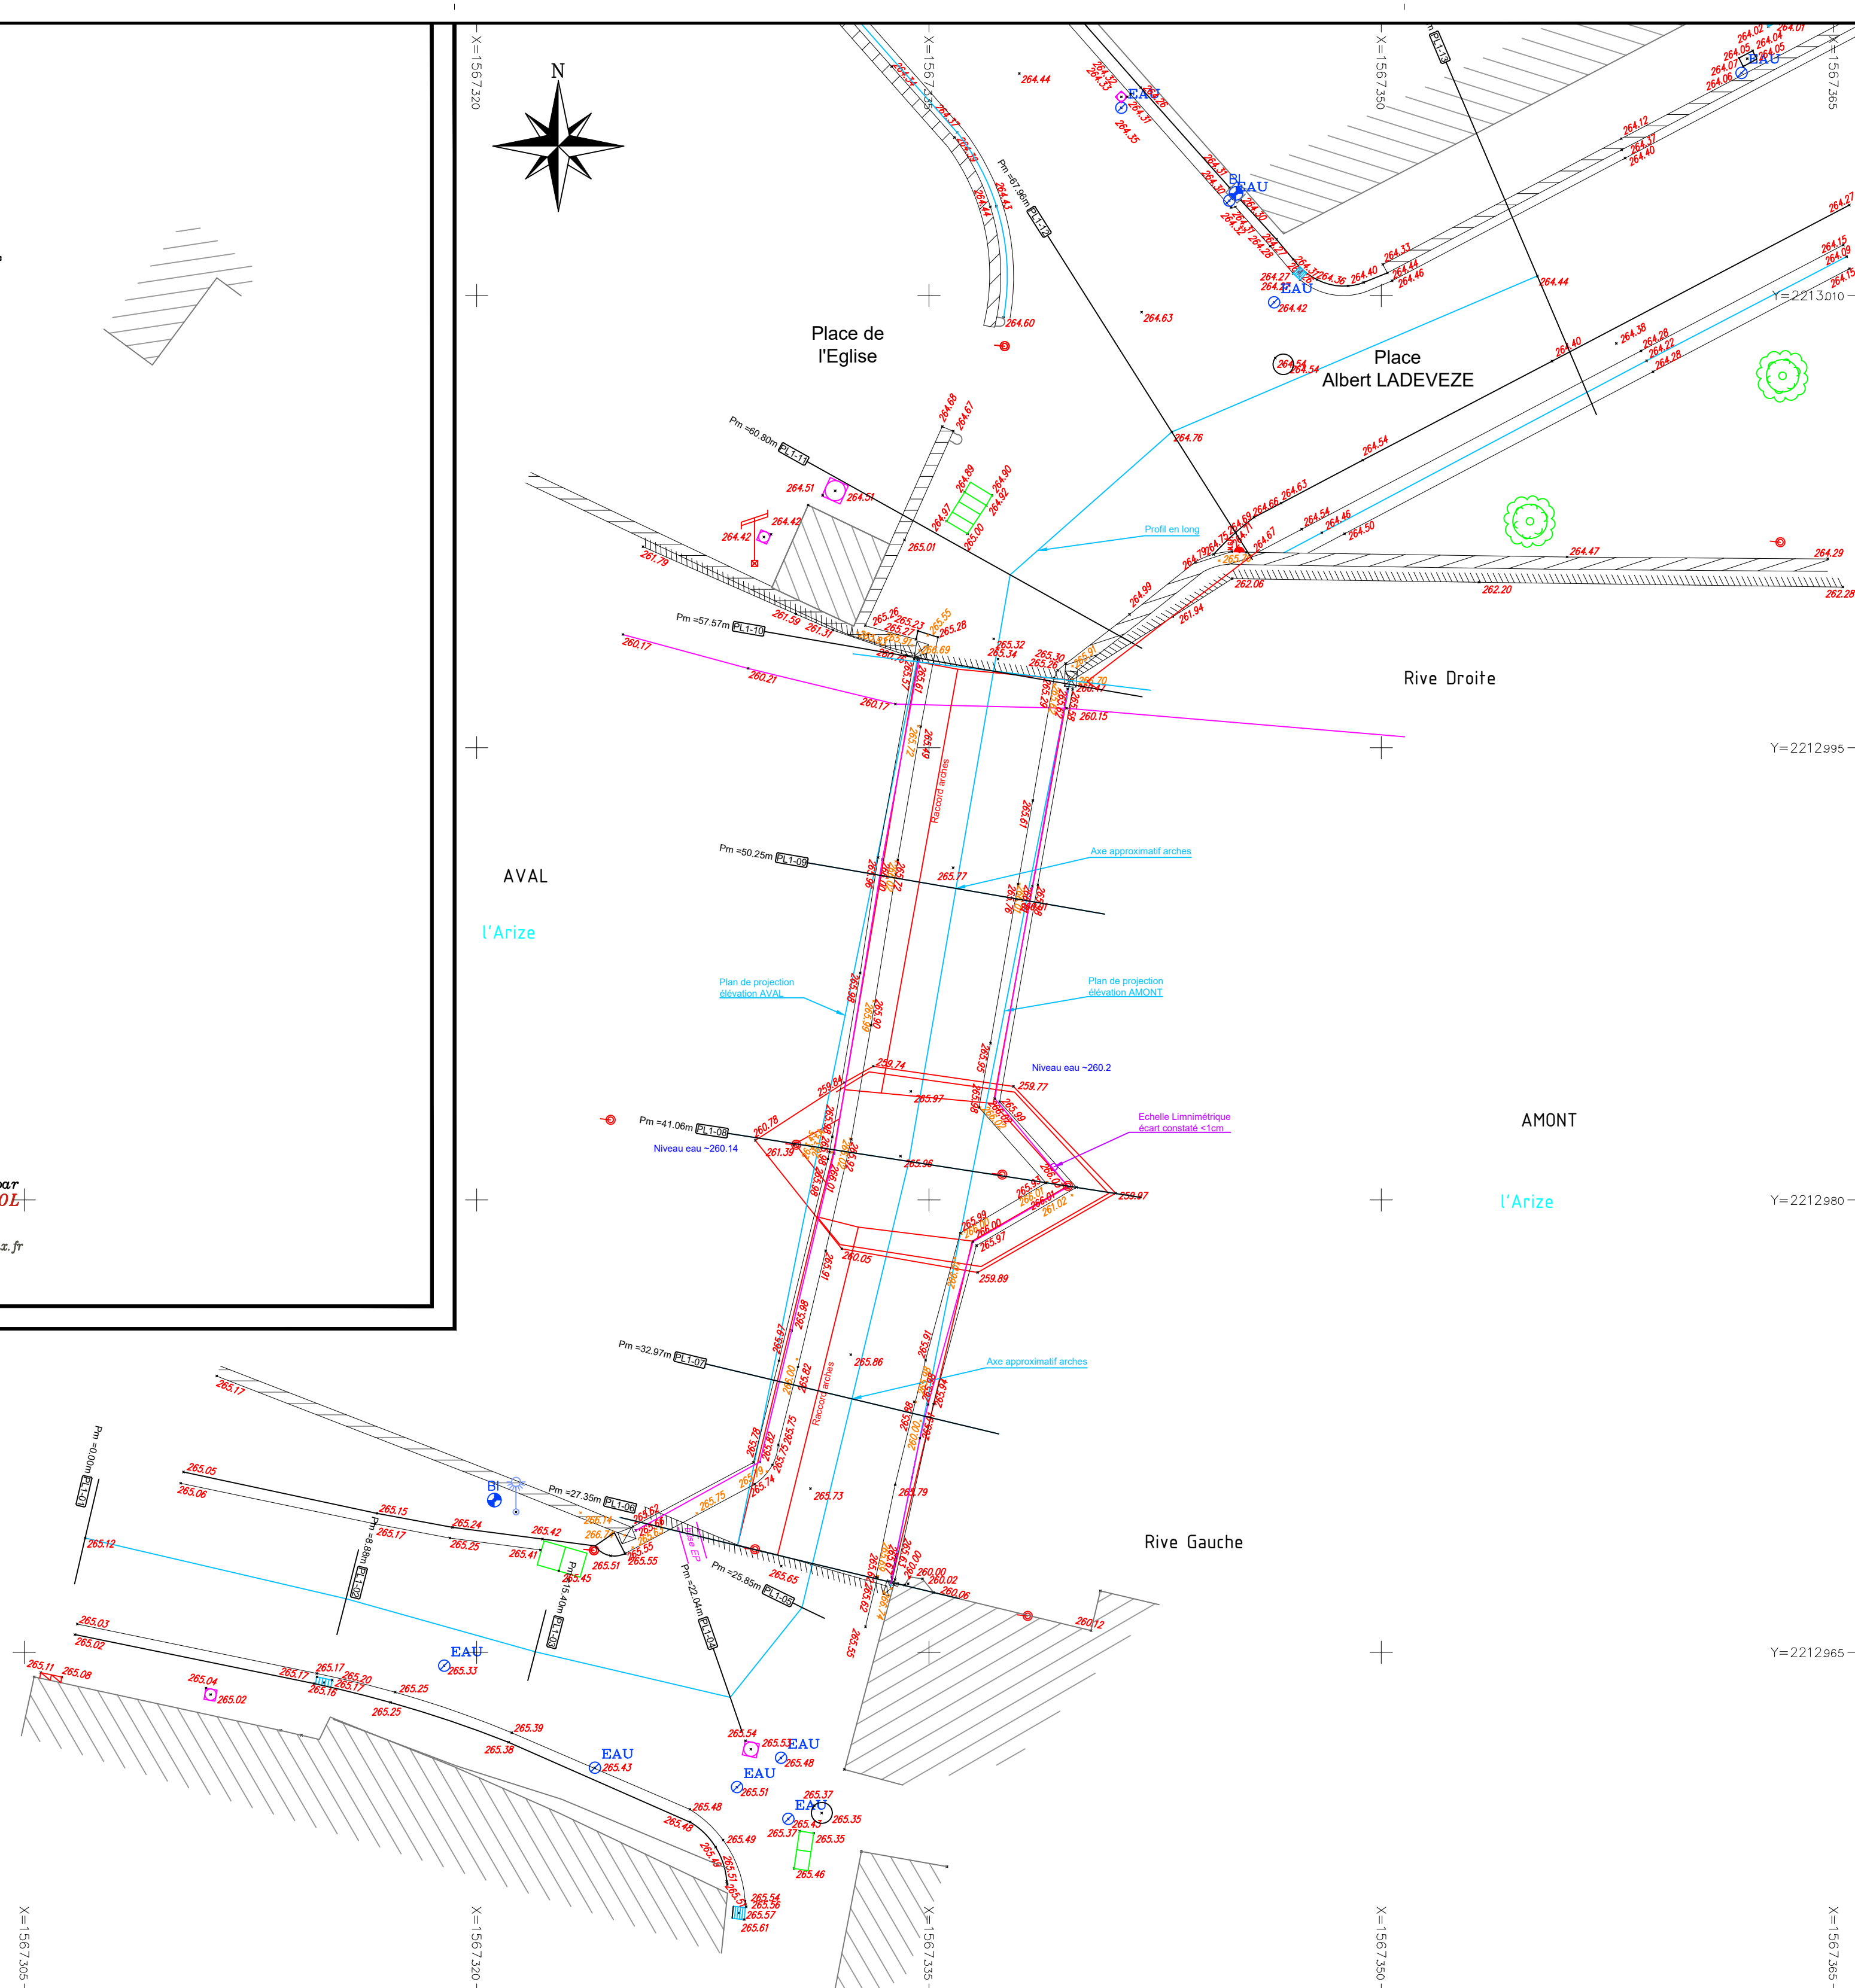


Commune : LES-BORDES-SUR-ARIZE (09)
Le Village - Pont sur l'Arize

Pont sur l'Arize
Elevation AMONT
Plan Topographique

Echelle : 1/100

Système de Coordonnées Planimétrique : RGF 93 CC43, rattachement par GPS au réseau Téri
Système de Coordonnées Altimétrique : IGN69,
rattachement par nivellement indirect sur les repères IGN : E.D.03-25 et 26
Reproduction interdite sans l'accord du Géomètre-Expert

En vert :
Profil en long Chaussée

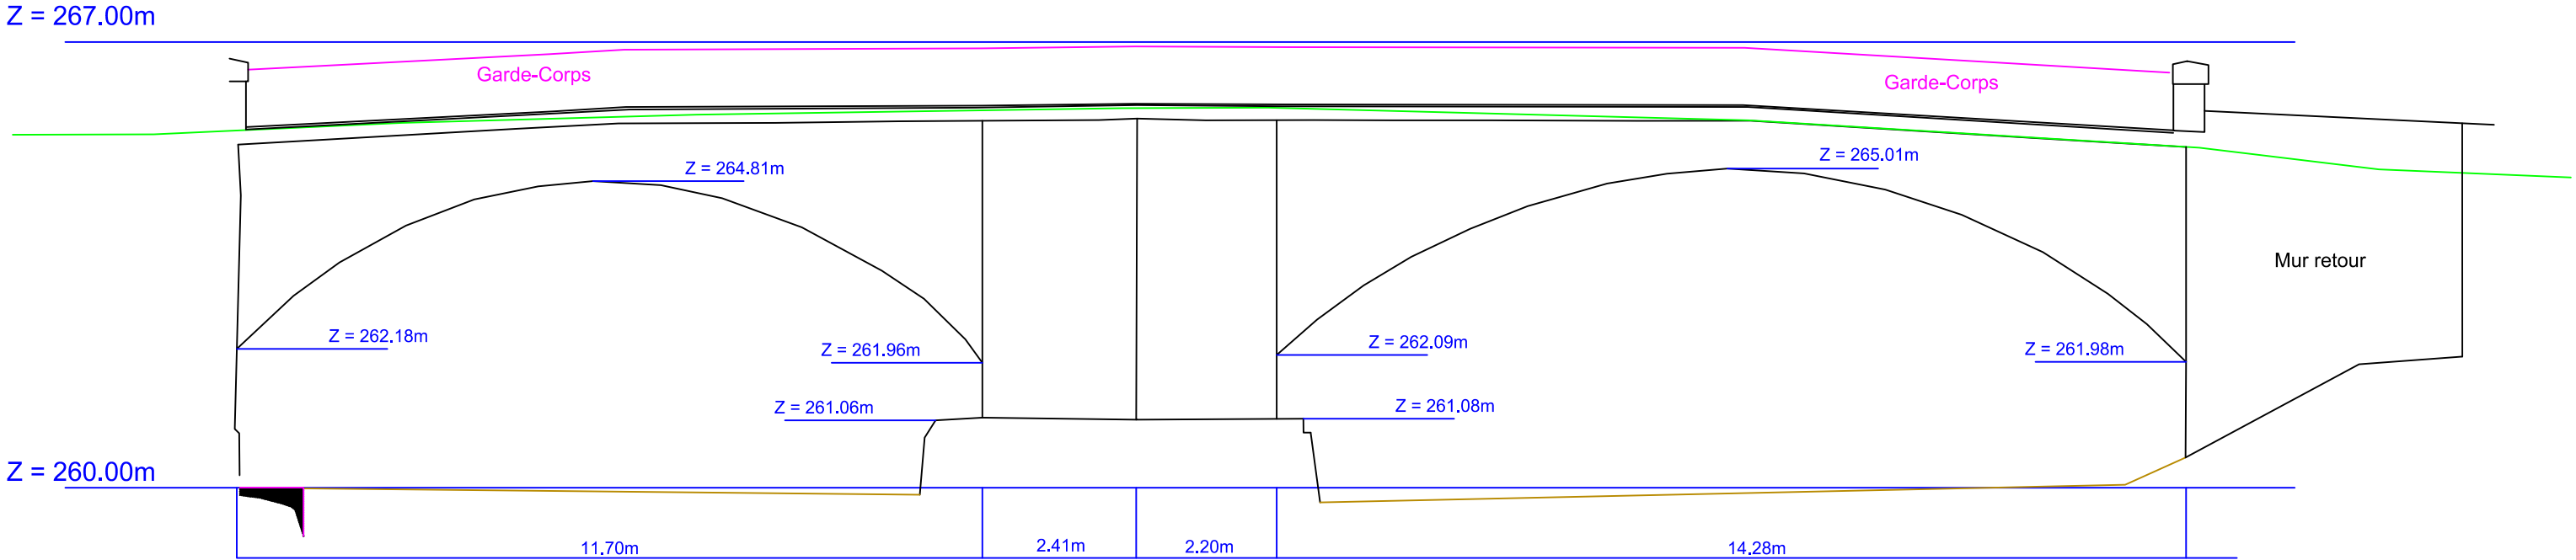

Rive Gauche

Rive Droite

Commune : LES-BORDES-SUR-ARIZE (09)
Le Village - Pont sur l'Arize


Pont sur l'Arize
Elevation AVAL

Plan Topographique

Echelle : 1/100

Système de Coordonnées Planimétrique : RGF 93 CC43, rattachement par GPS au réseau Téria
Système de Coordonnées Altimétrique : IGN69,
rattachement par nivellement indirect sur les repères IGN : E.D.03-25 et 26
Reproduction interdite sans l'accord du Géomètre-Expert

En vert :
Profil en long Chaussée

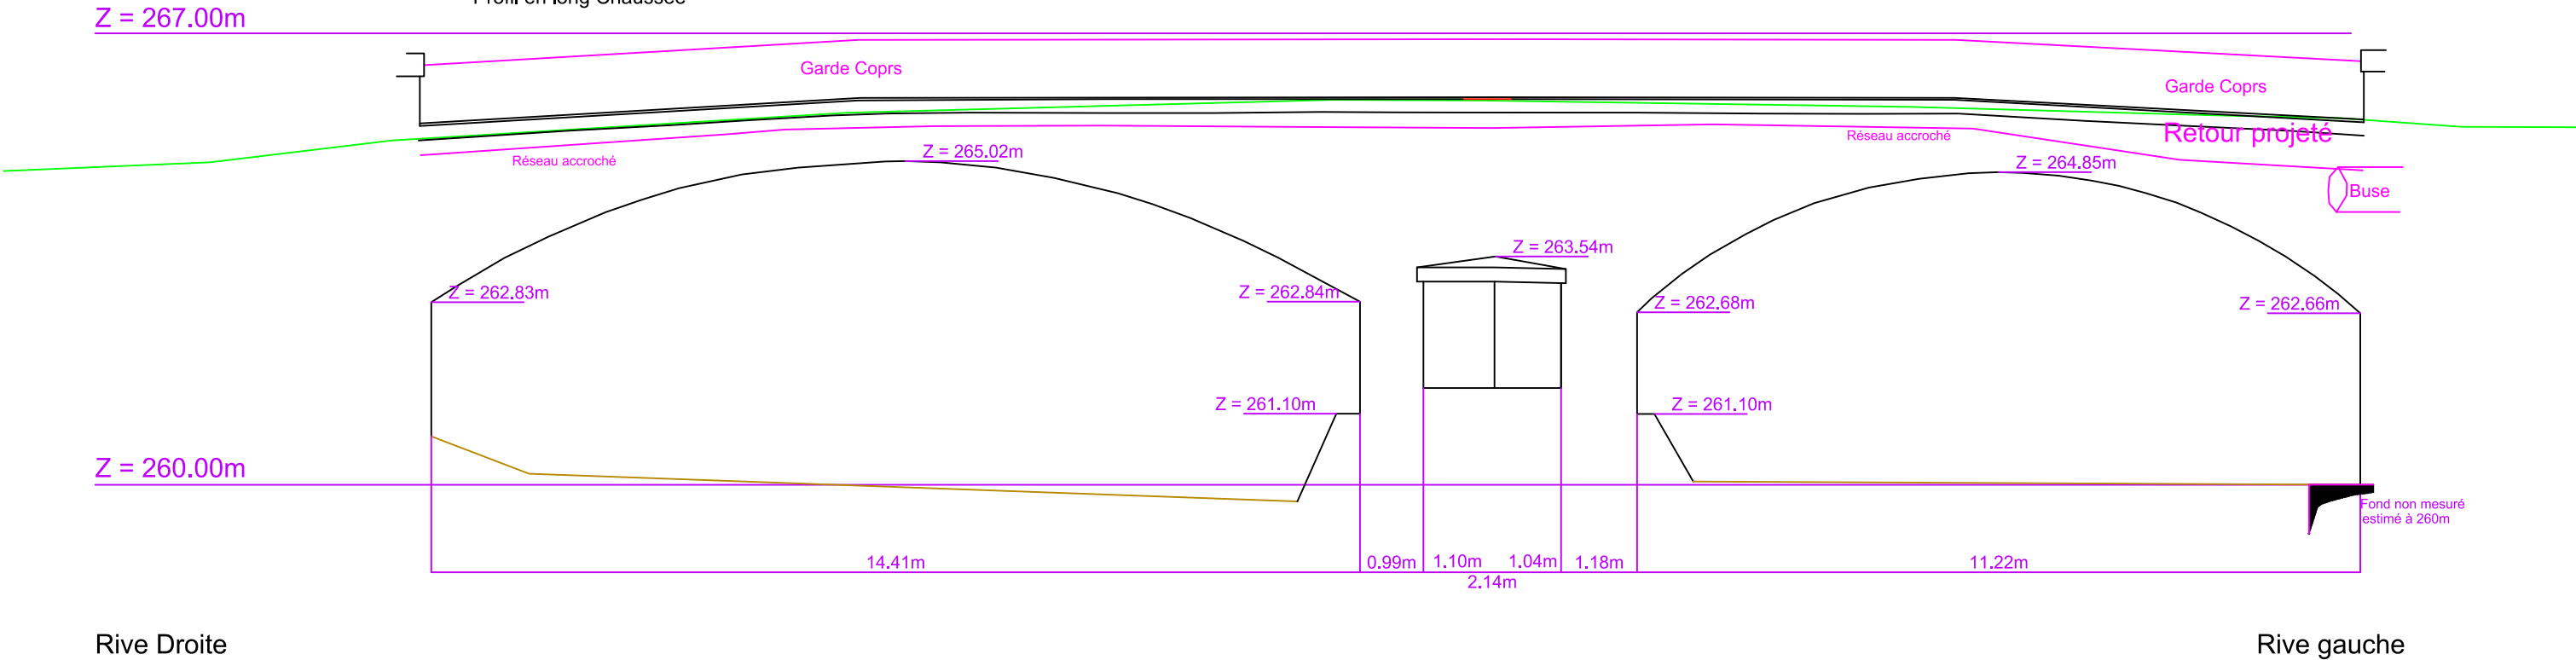

Rive Droite

Rive gauche



Plan dressé le 21 Février 2022, par
Société RIVIERE - BOSCARIOL
SARL de Géomètres-Experts
50 Avenue de Cadirac 09000 Foix
Tél: 05.61.65.10.18 @: contact@geometre-foix.fr

GÉOMÈTRE-EXPERT
CONSEILLER VALORISER GARANTIR


REF DOSSIER : 22-014

Pont sur l'Arize
Profils en travers
Plan Topographique


Echelle : 1/100

Système de Coordonnées Planimétrique : RGF 93 CC43, rattachement par GPS au réseau Téri
Système de Coordonnées Altimétrique : IGN69,
rattachement par nivellement indirect sur les repères IGN : E.D.03-25 et 26
Reproduction interdite sans l'accord du Géomètre-Expert


Profils en travers 6 - raccordement arches

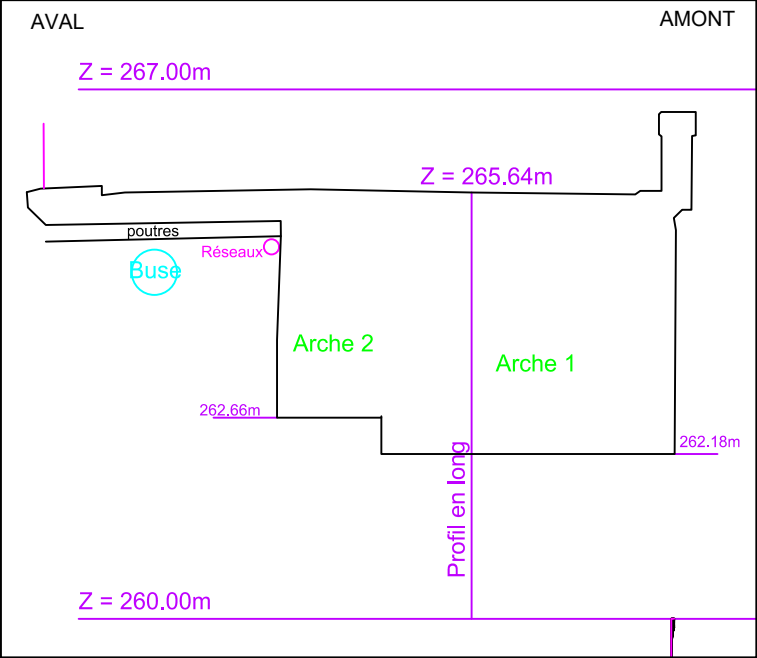


Profils en travers 7

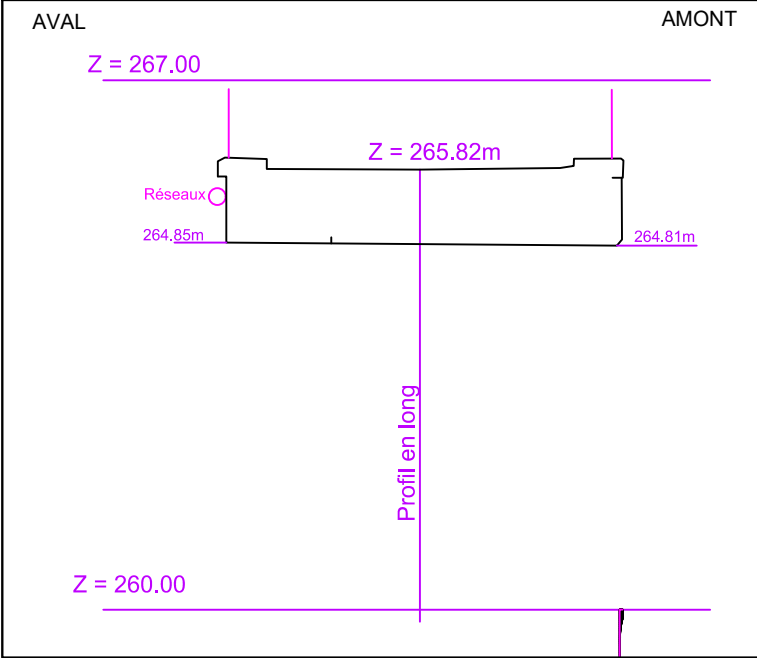


Profils en travers 8

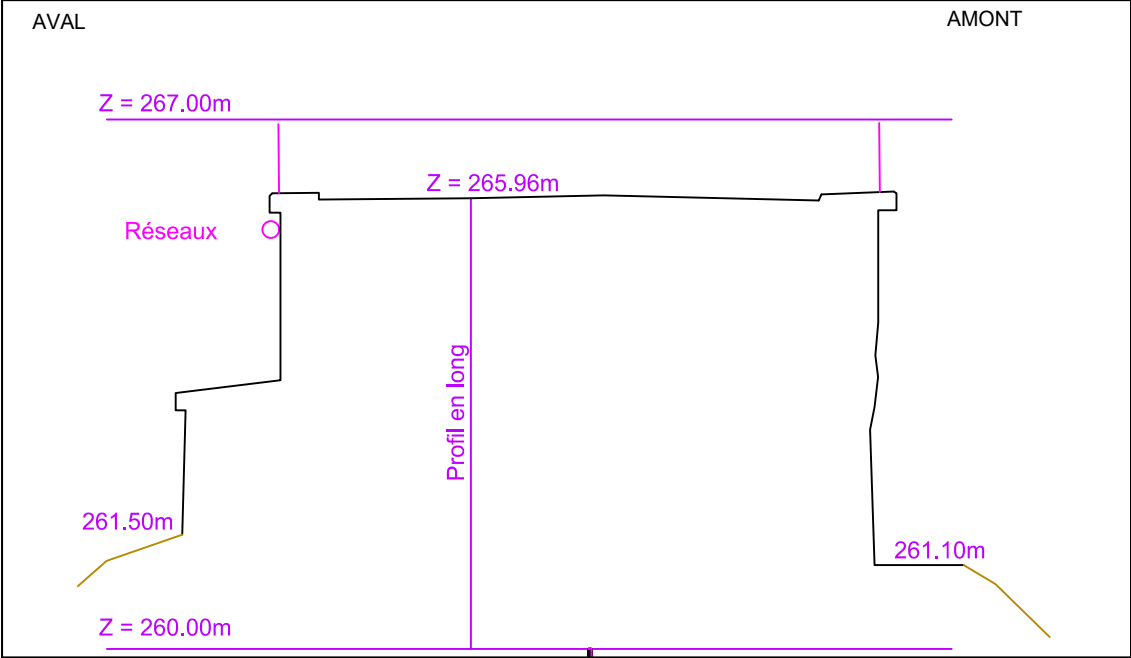

Profils en travers 9

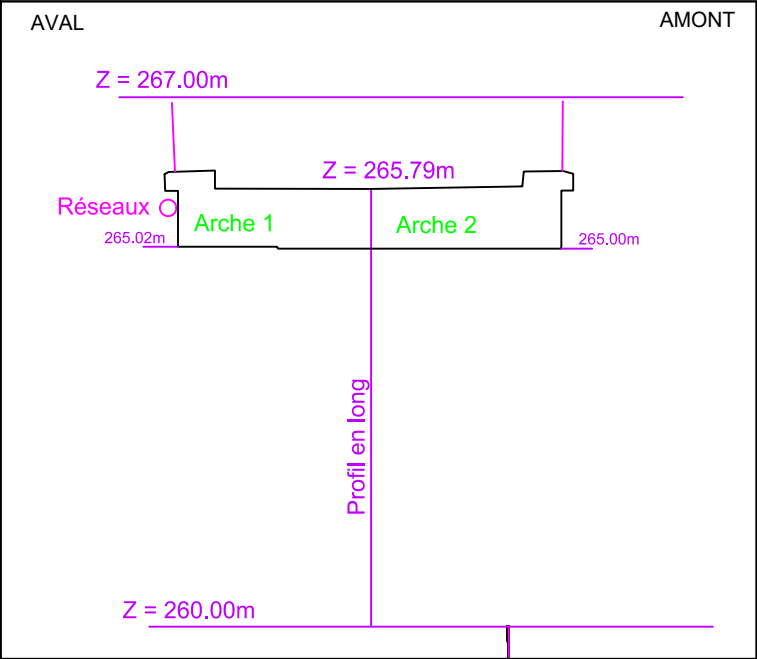



Profils en travers 10 - raccordement arches

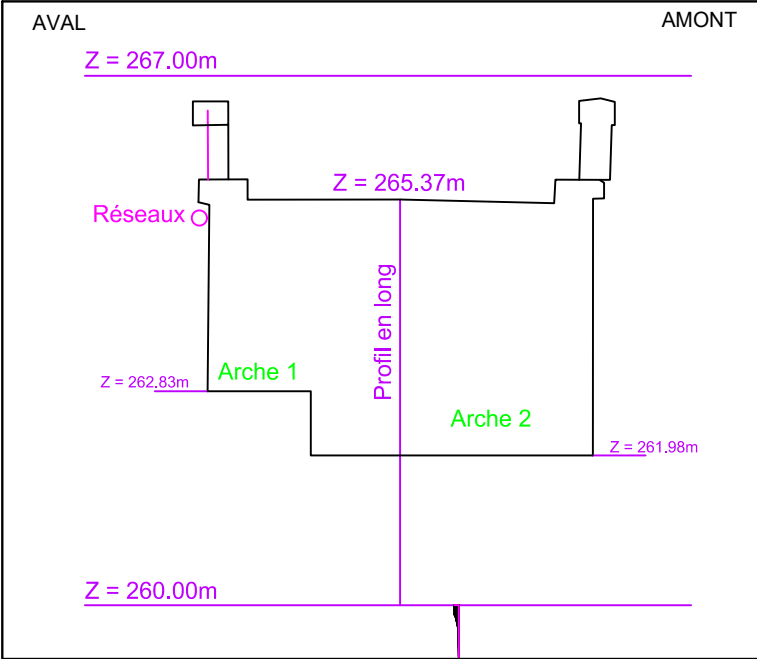

GÉOMÈTRE-EXPERT
CONSEILLER VALORISER GARANTIR

Plan dressé le 21 Février 2022, par
Société RIVIERE - BOSCARIOL
SARL de Géomètres-Experts
50 Avenue de Cadirac 09000 Foix
Tél: 05.61.65.10.18 @: contact@geometre-foix.fr


REF DOSSIER : 22-014

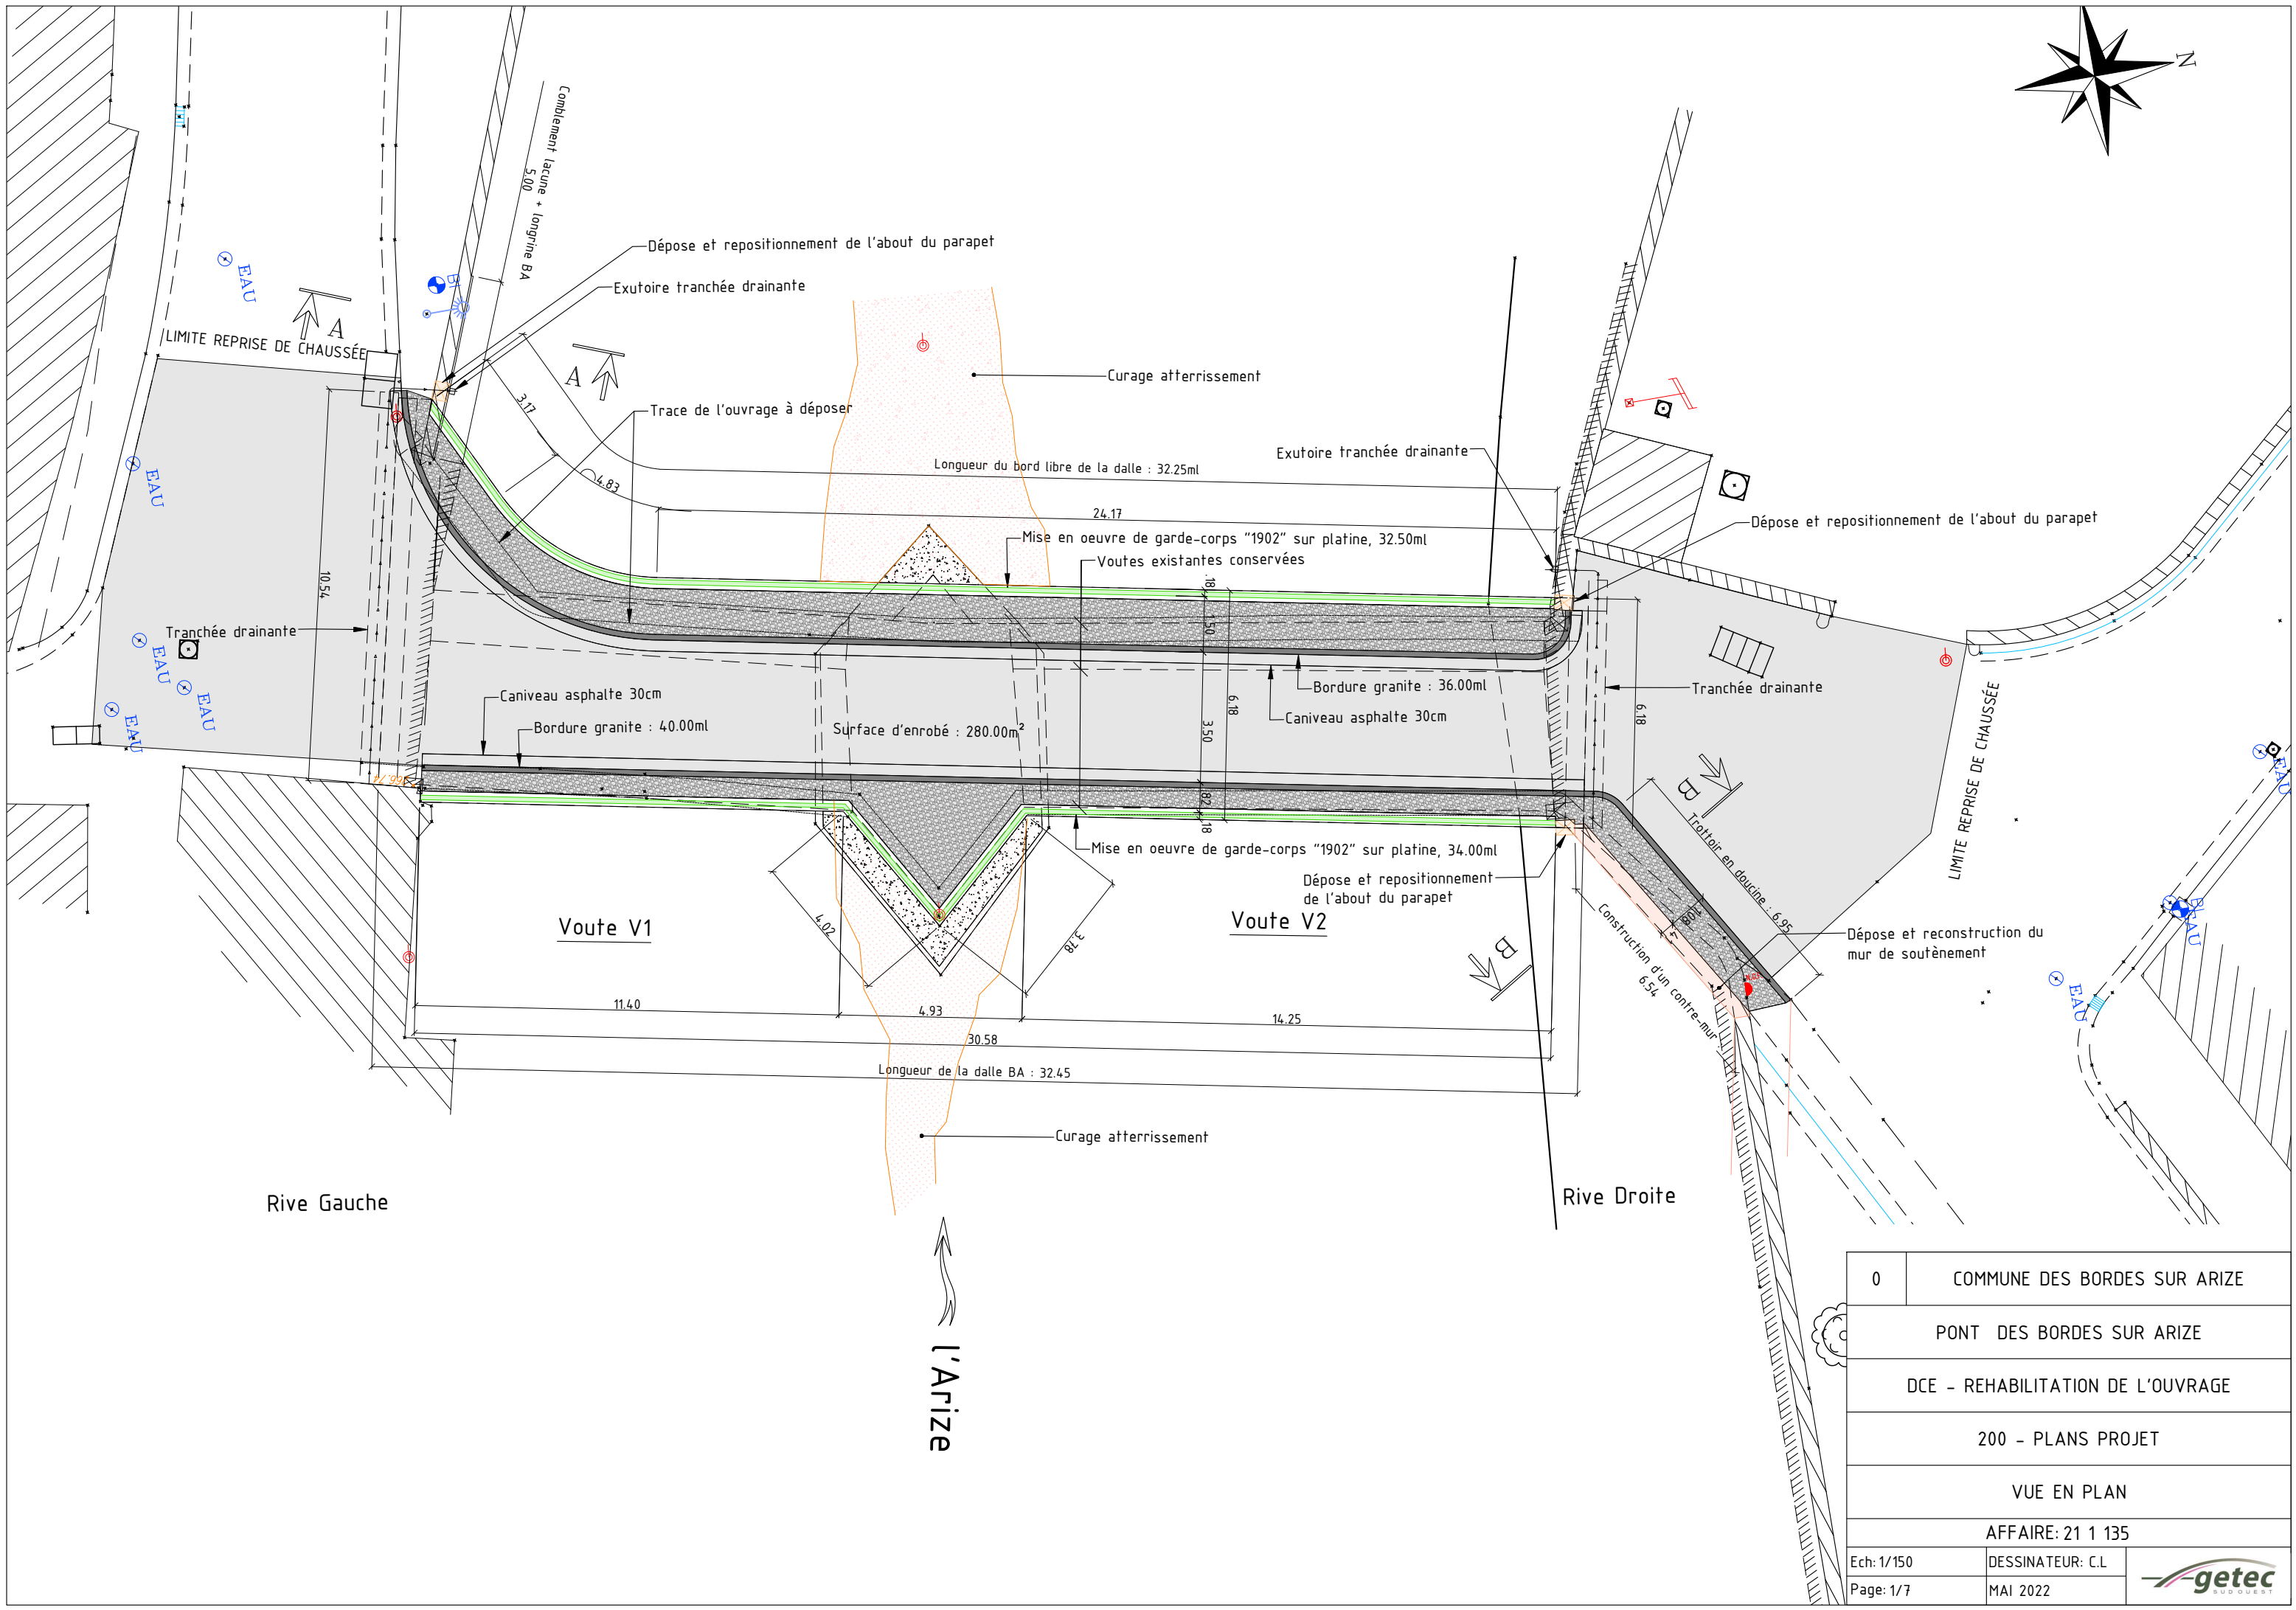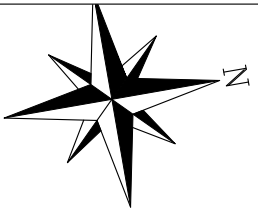

0	COMMUNE DES BORDES SUR ARIZE	
	PONT DES BORDES SUR ARIZE	
	DCE - REHABILITATION DE L'OUVRAGE	
	200 - PLANS PROJET	
	VUE EN PLAN	
	AFFAIRE: 21 1 135	
Ech: 1/150	DESSINATEUR: C.L	
Page: 1/7	MAI 2022	

Élévation Amont

Ech : 1/100

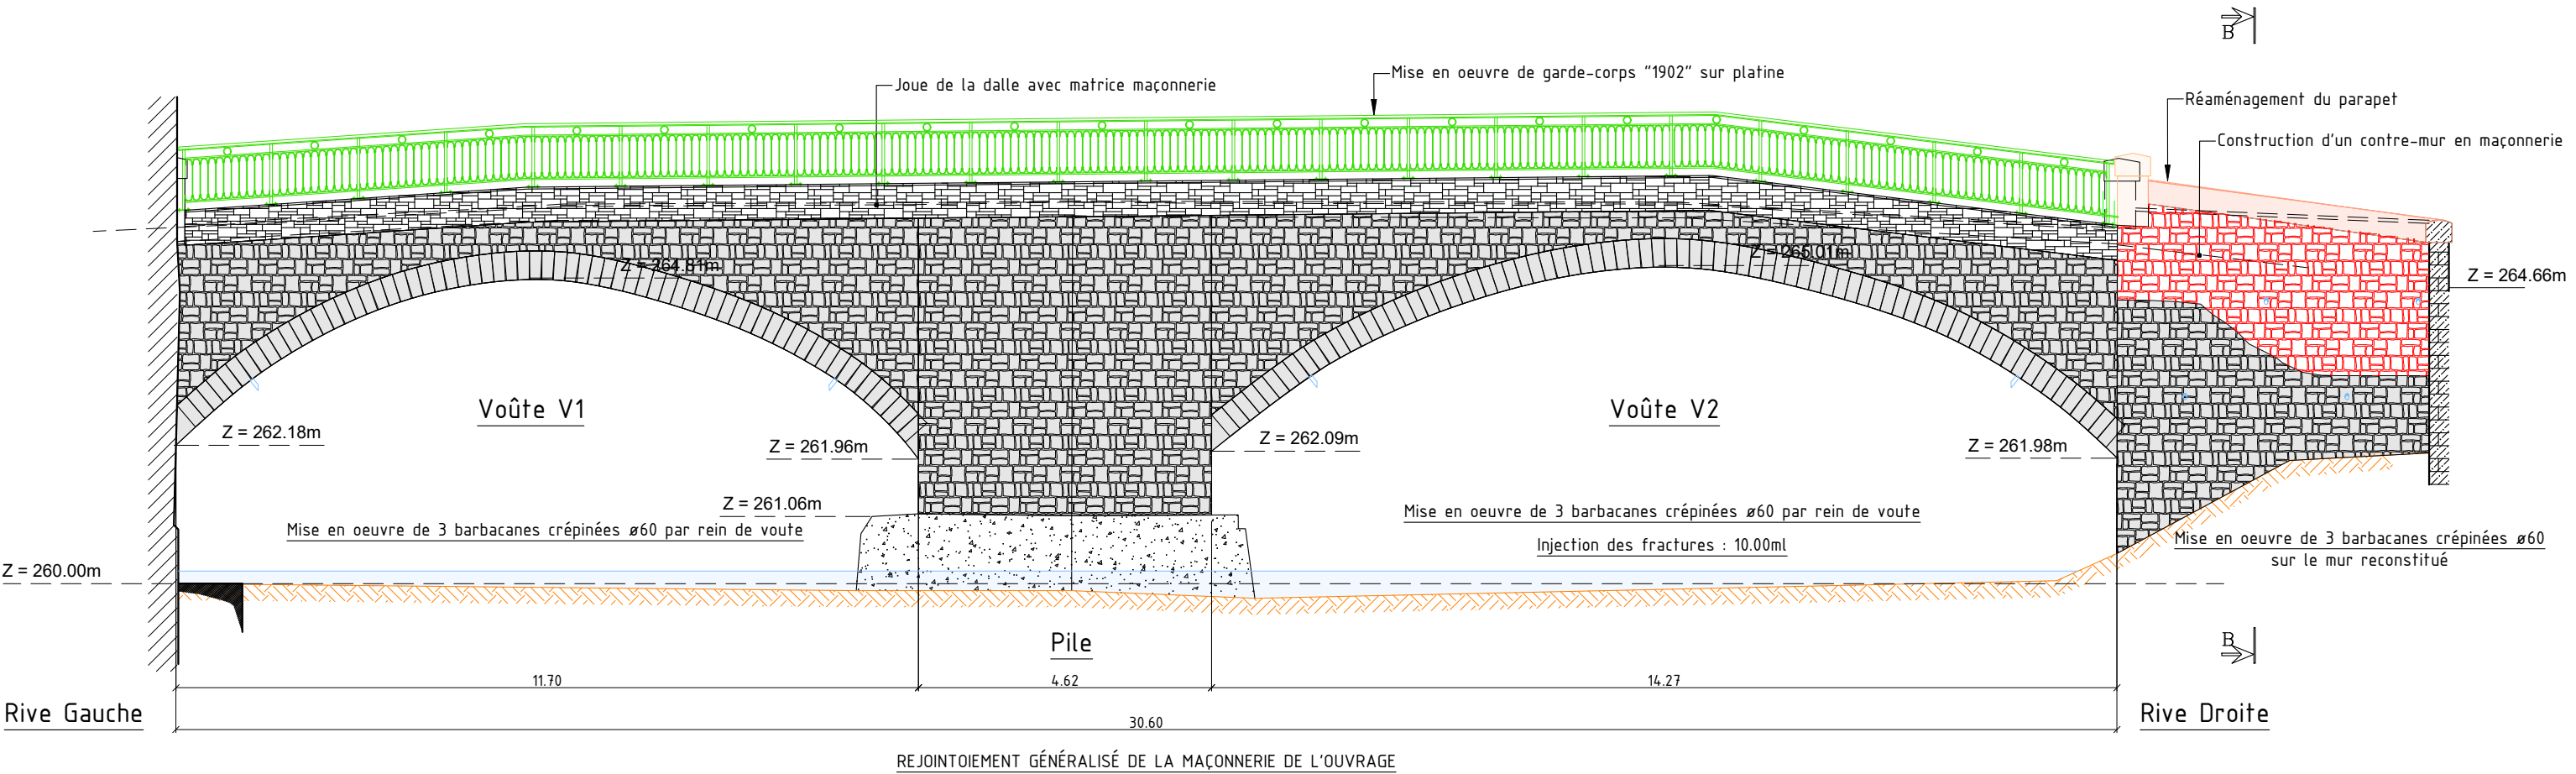


0	COMMUNE DES BORDES SUR ARIZE
PONT DES BORDES SUR ARIZE	
DCE - REHABILITATION DE L'OUVRAGE	
200 - PLANS PROJET	
ELEVATION AMONT	
AFFAIRE: 21 1 135	
Ech: 1/100	DESSINATEUR: C.L
Page: 2/7	MAI 2022




Coupe Transversale à la Clé de la Voute V1

Ech : 1/25

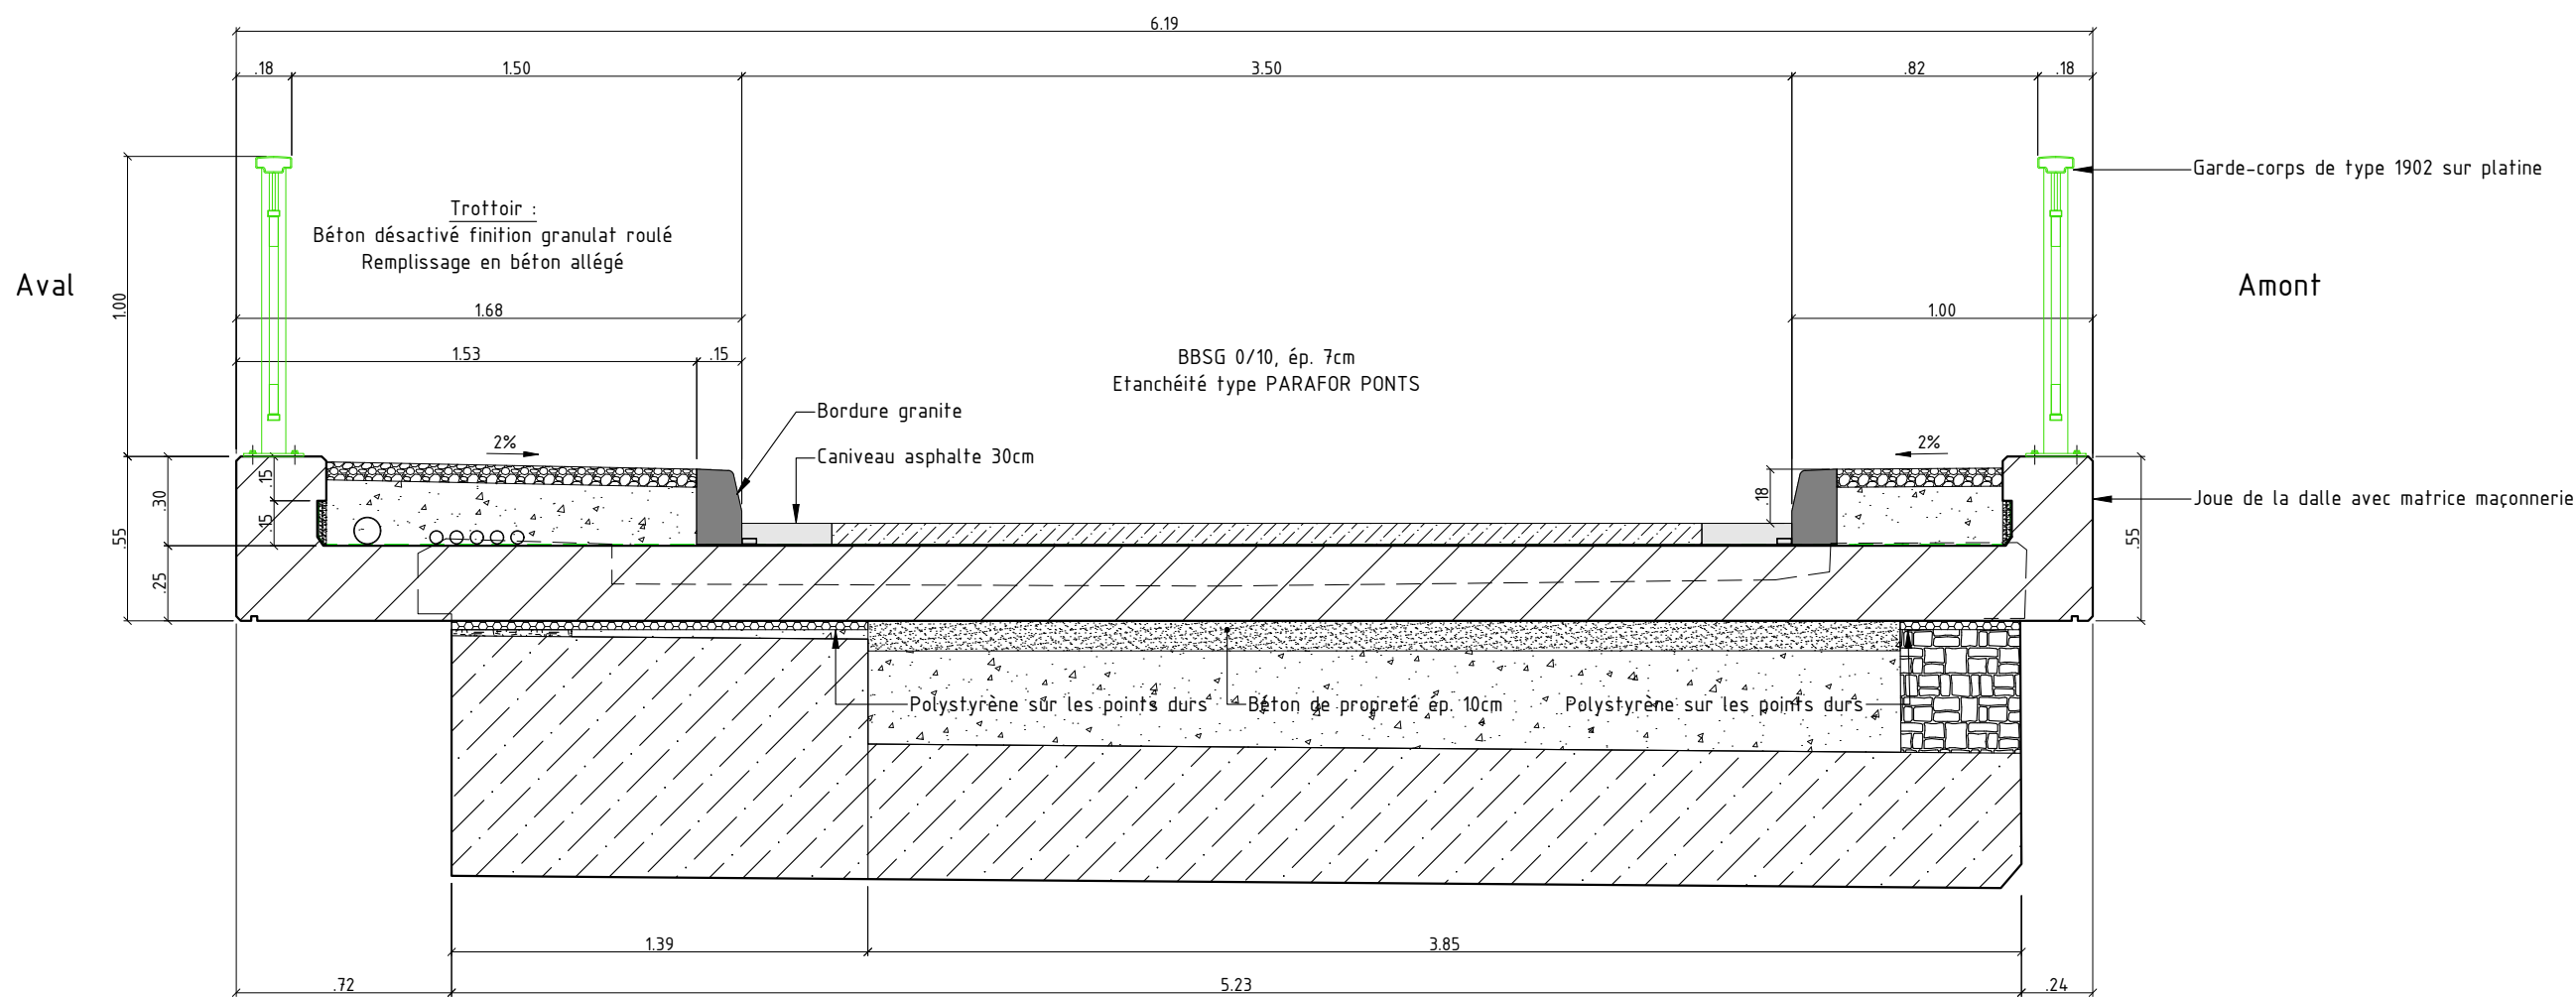

0	COMMUNE DES BORDES SUR ARIZE	
PONT DES BORDES SUR ARIZE		
DCE - REHABILITATION DE L'OUVRAGE		
200 - PLANS PROJET		
COUPE TRANSVERSALE SUR VOUTE V1		
AFFAIRE: 21 1 135		
Ech: 1/25	DESSINATEUR: C.L	
Page: 3/7	MAI 2022	


Coupe Transversale à la Pile

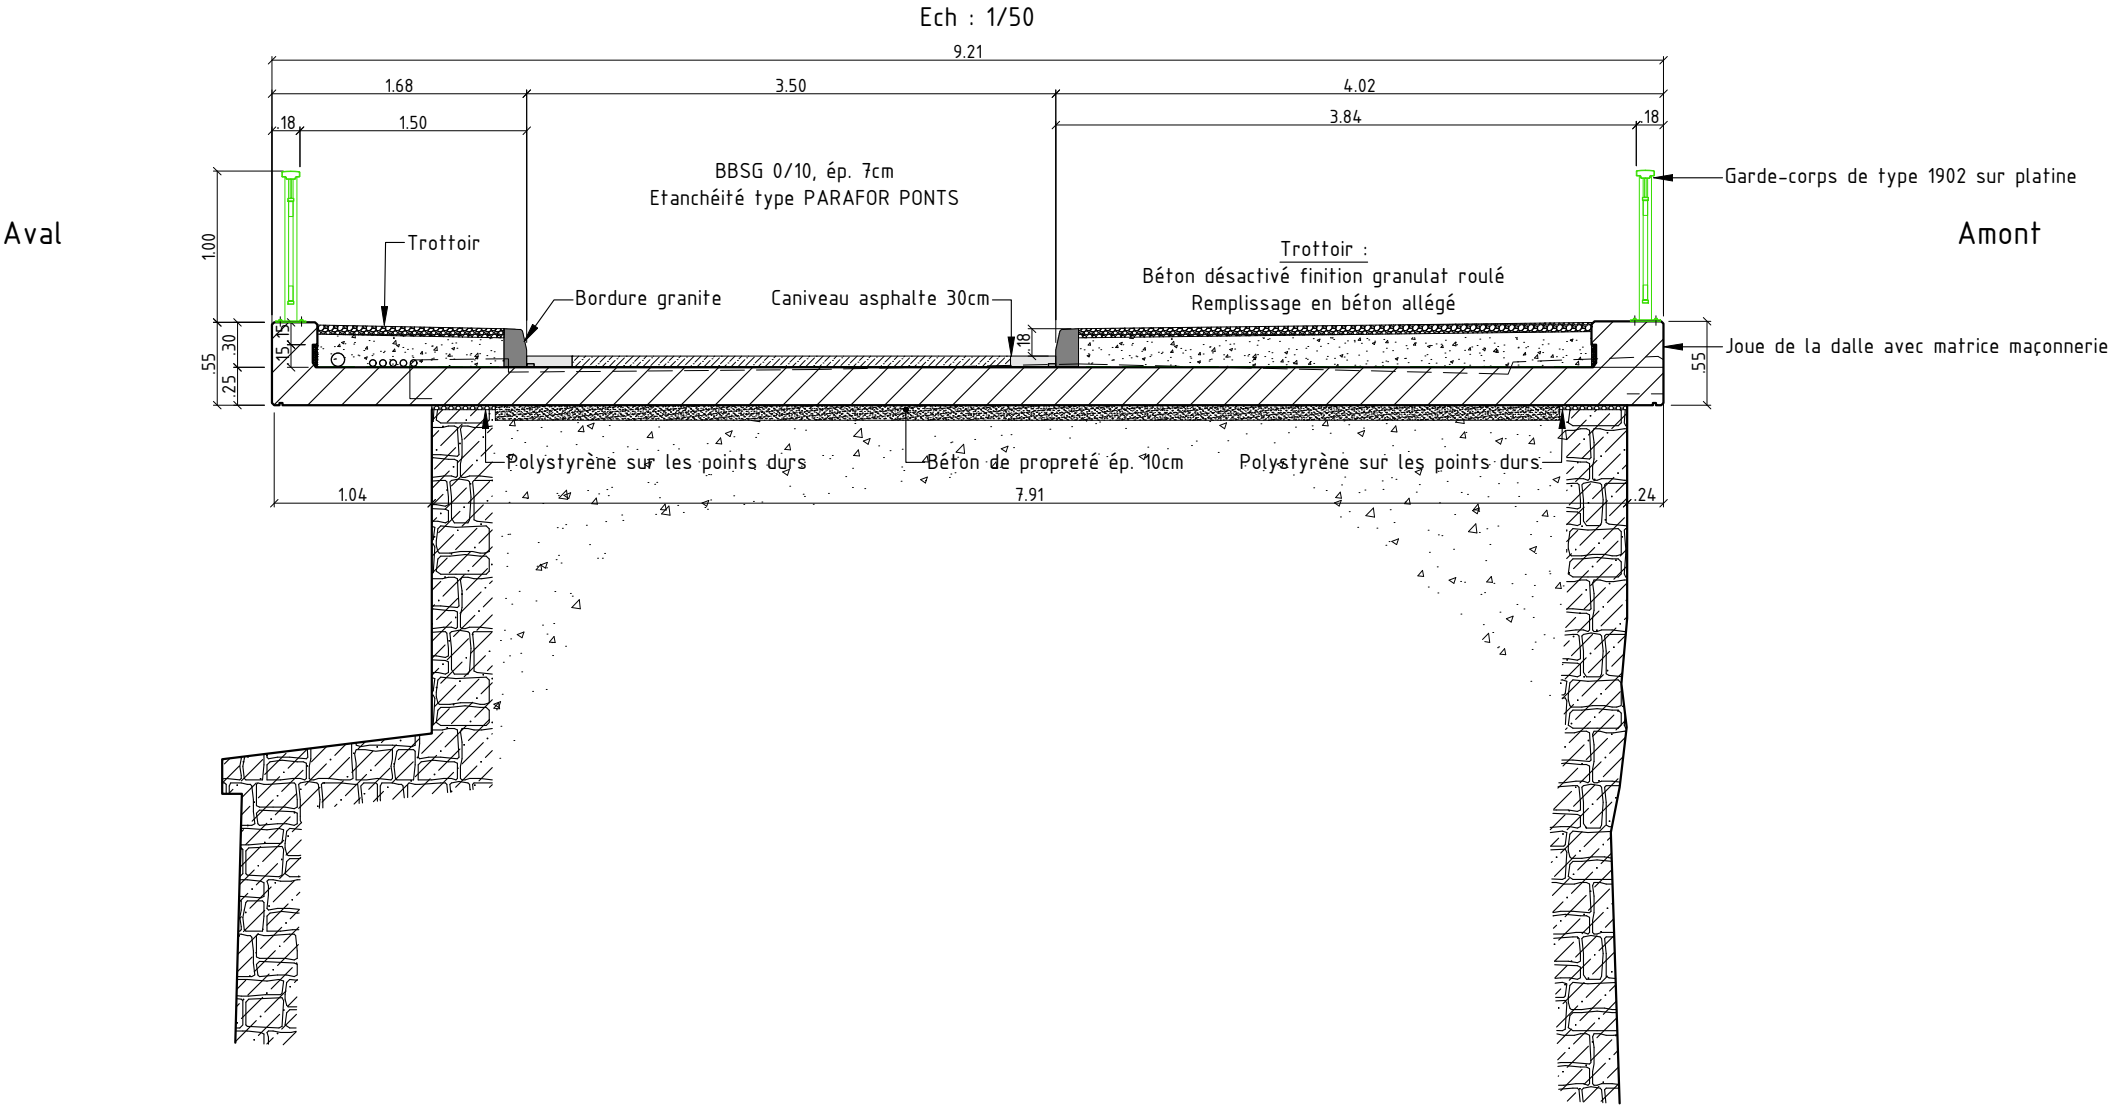

0	COMMUNE DES BORDES SUR ARIZE
PONT DES BORDES SUR ARIZE	
DCE - REHABILITATION DE L'OUVRAGE	
200 - PLANS PROJET	
COUPE TRANSVERSALE SUR PILE	
AFFAIRE: 21 1 135	
Ech: 1/50	DESSINATEUR: C.L
Page: 4/7	MAI 2022


Coupe Transversale à la Clé de la Voute V2

Ech : 1/25

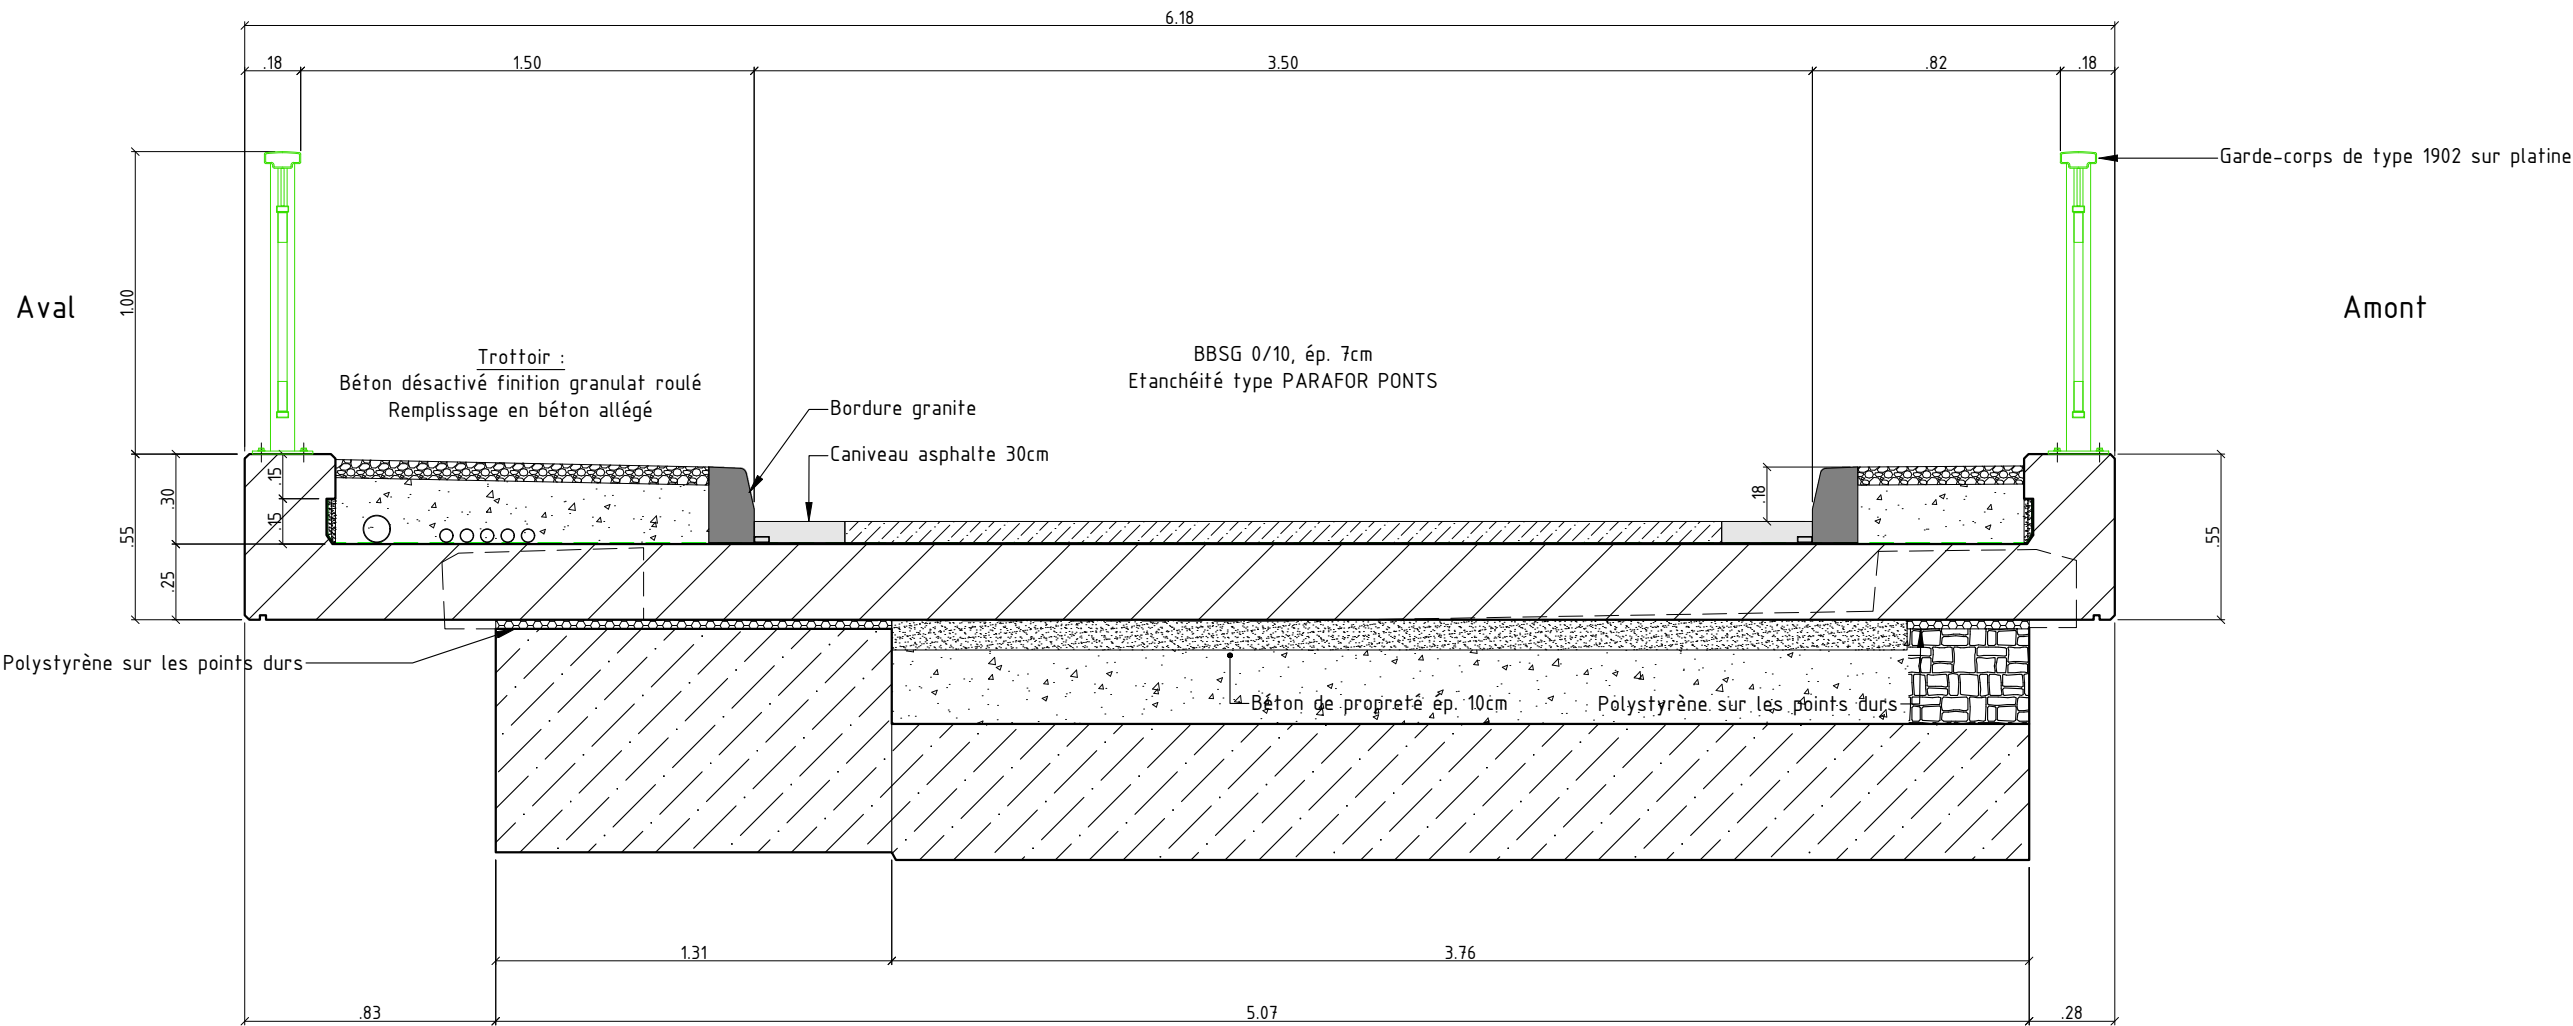


0	COMMUNE DES BORDES SUR ARIZE	
PONT DES BORDES SUR ARIZE		
DCE - REHABILITATION DE L'OUVRAGE		
200 - PLANS PROJET		
COUPE TRANSVERSALE SUR VOUTE V2		
AFFAIRE: 21 1 135		
Ech: 1/25	DESSINATEUR: C.L	
Page: 5/7	MAI 2022	


Ech : 1/25

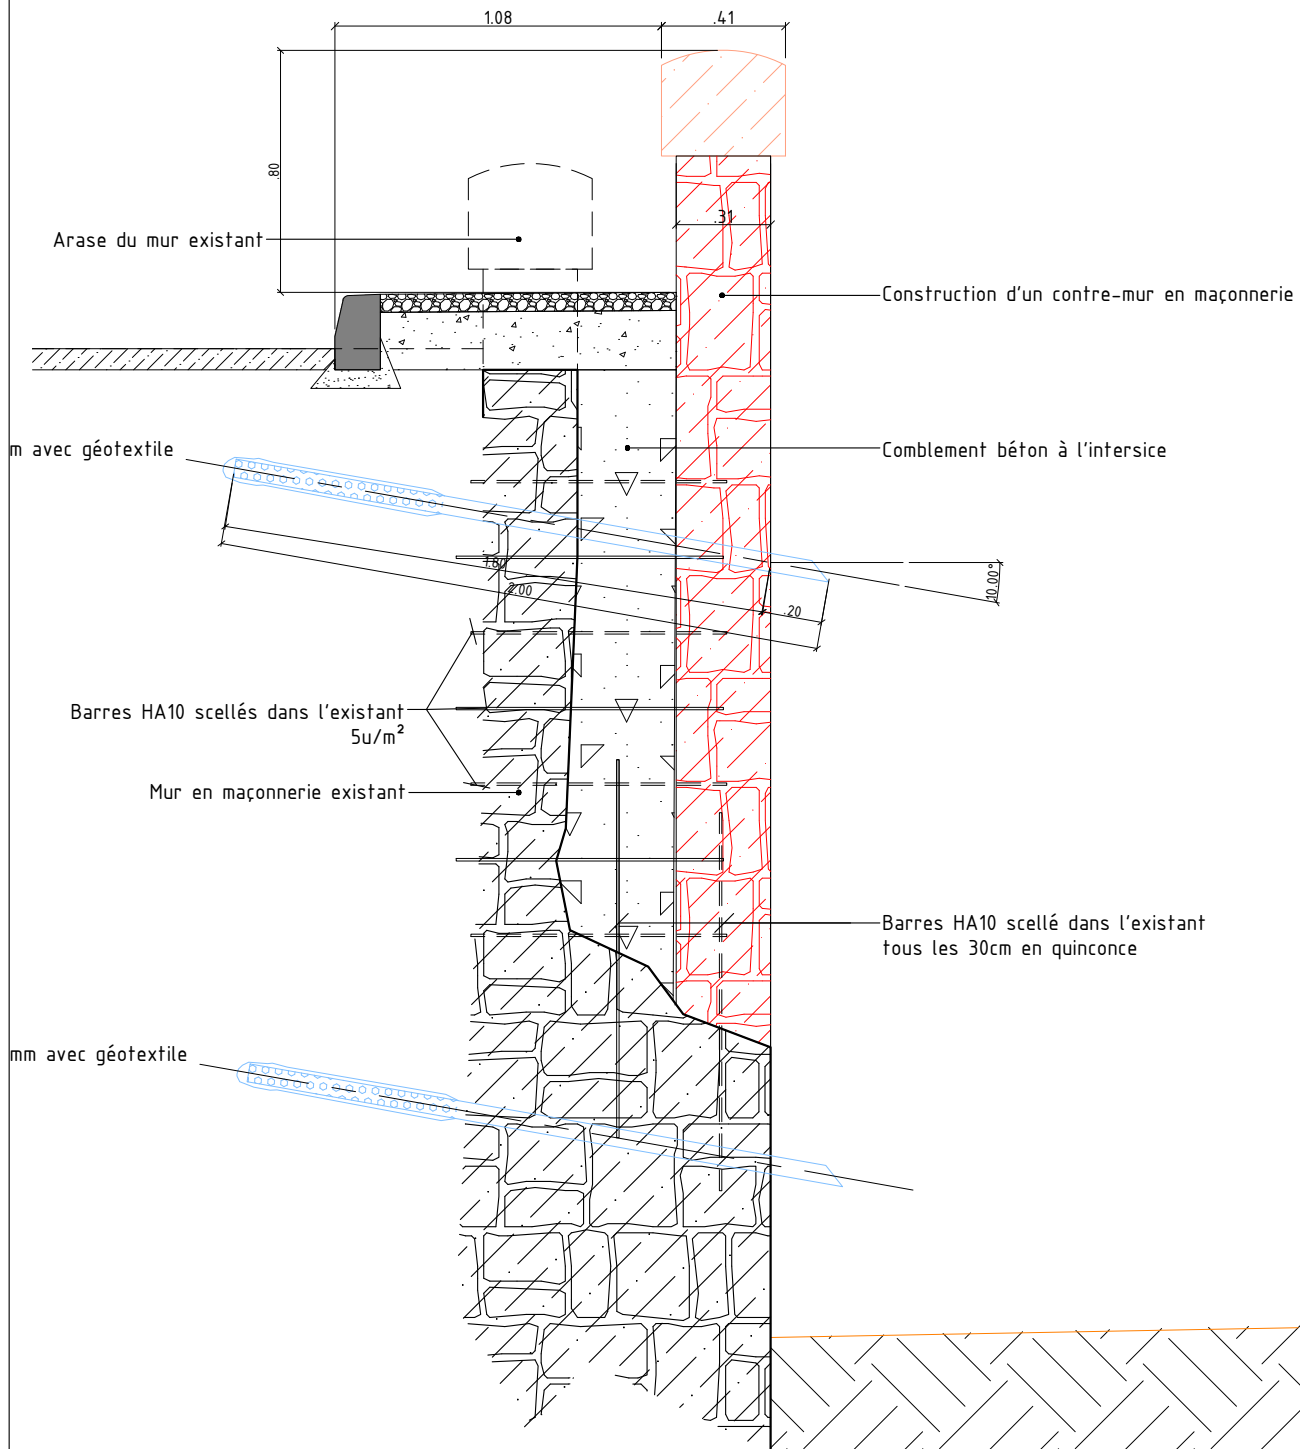


Ech : 1/20

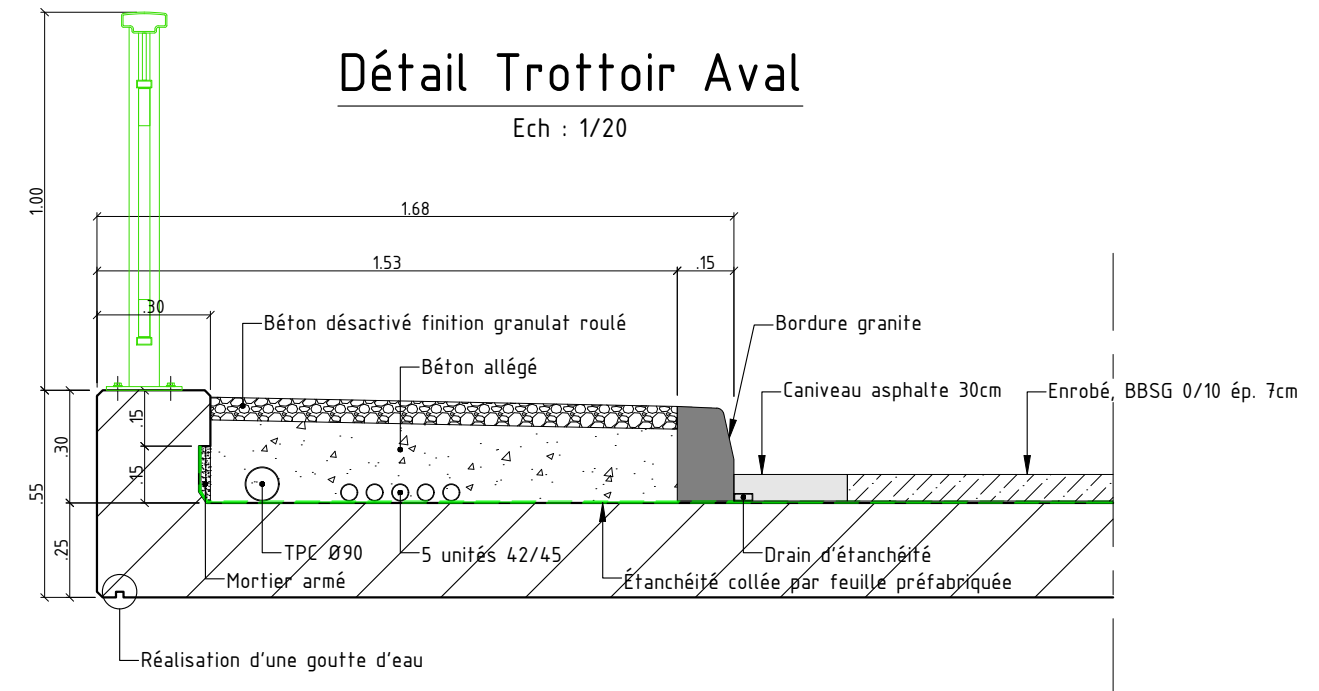

Ech : 1/25

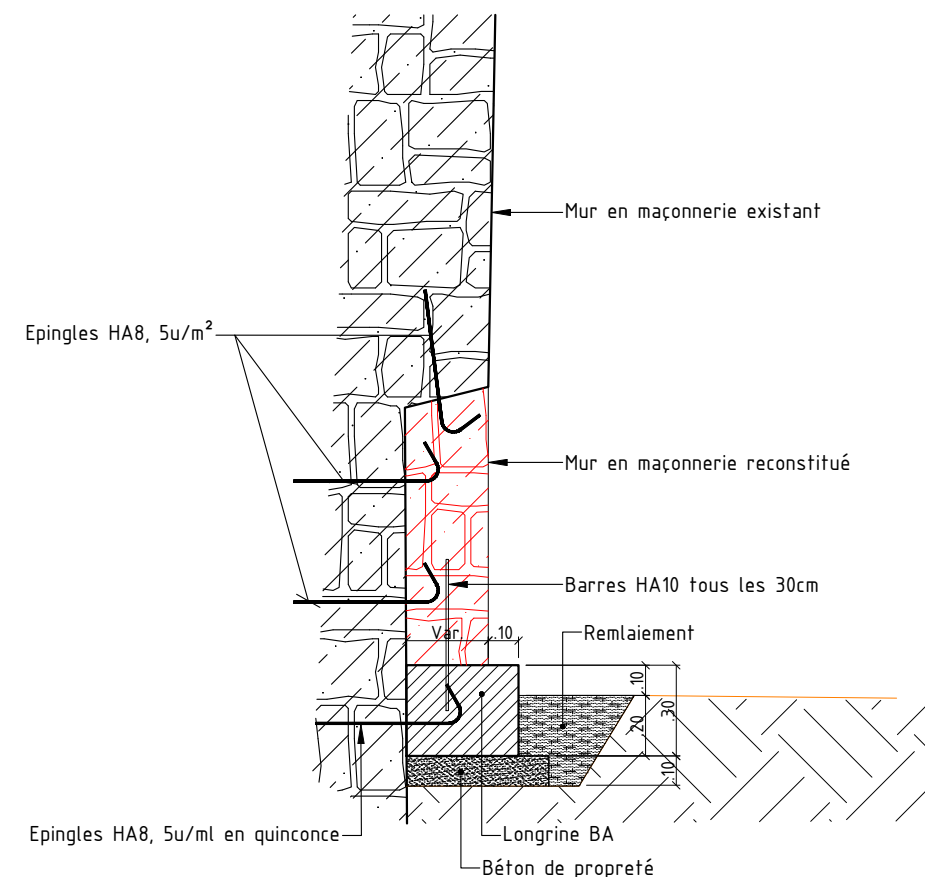


0	COMMUNE DES BORDES SUR ARIZE	
PONT DES BORDES SUR ARIZE		
DCE - REHABILITATION DE L'OUVRAGE		
200 - PLANS PROJET		
PLANS DE DÉTAILS		
AFFAIRE: 21 1 135		
Ech: 1/20-1/25	DESSINATEUR: C.L	
Page: 6/7	MAI 2022	

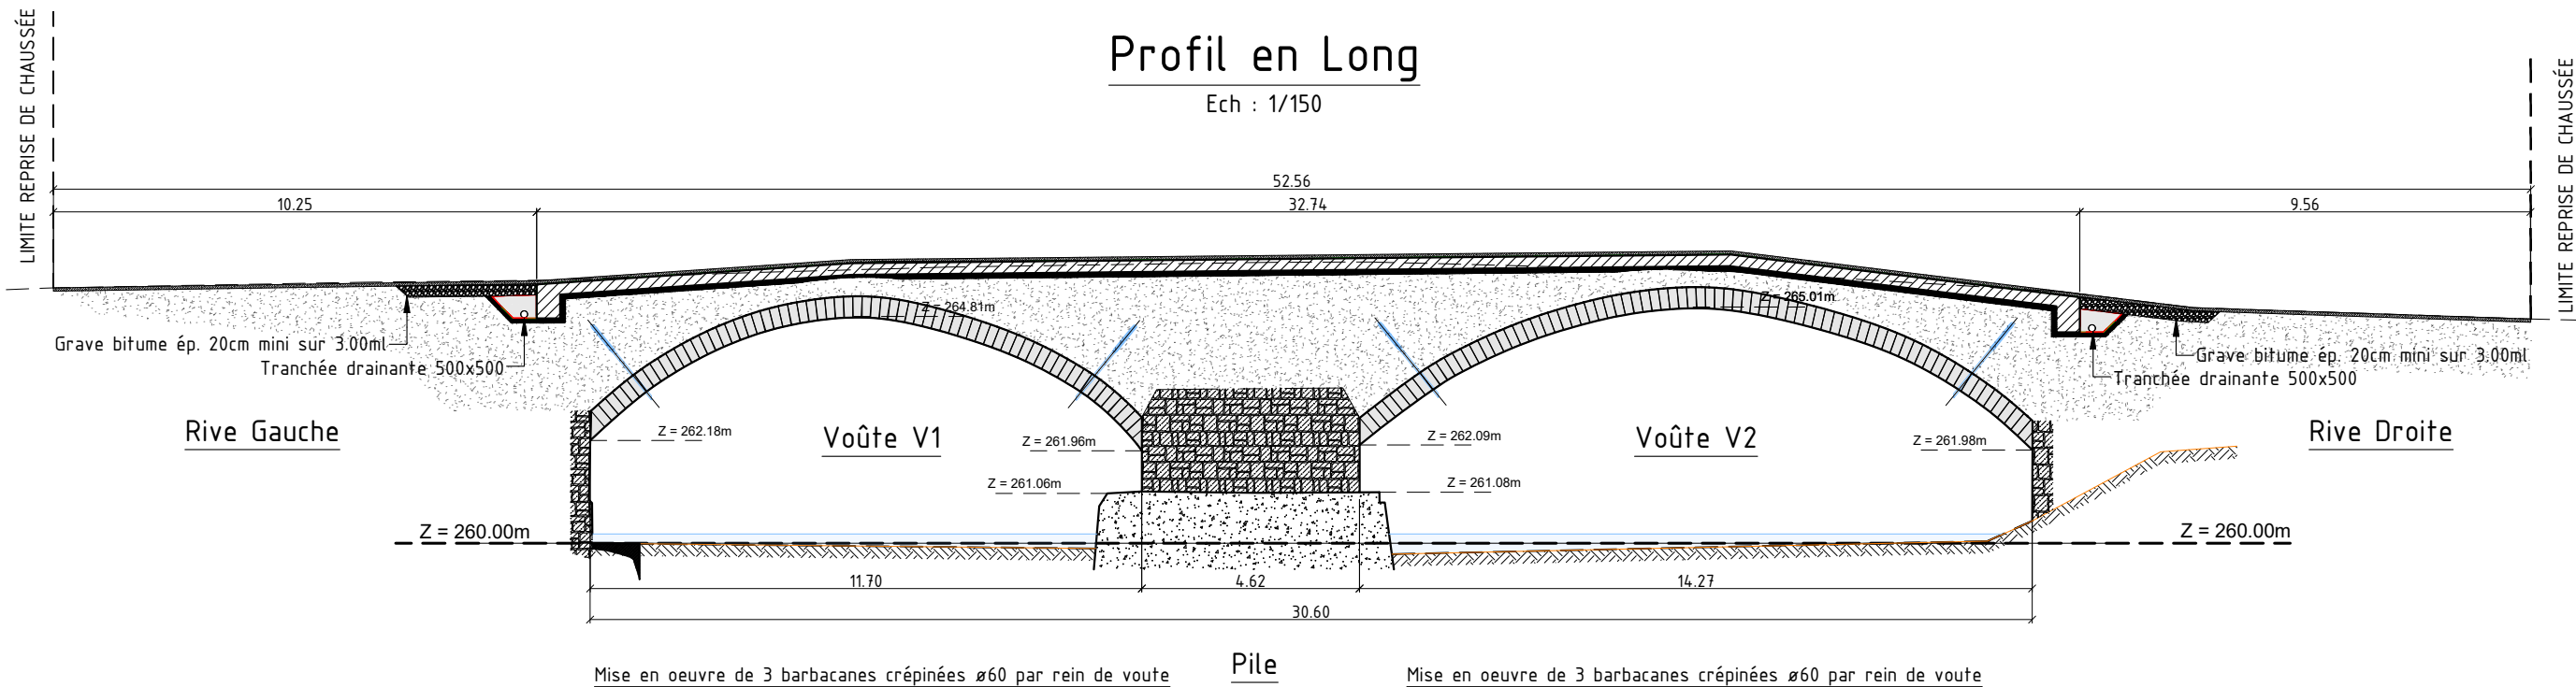


Détail Tranchée Drainante Rive Droite

Ech : 1/25

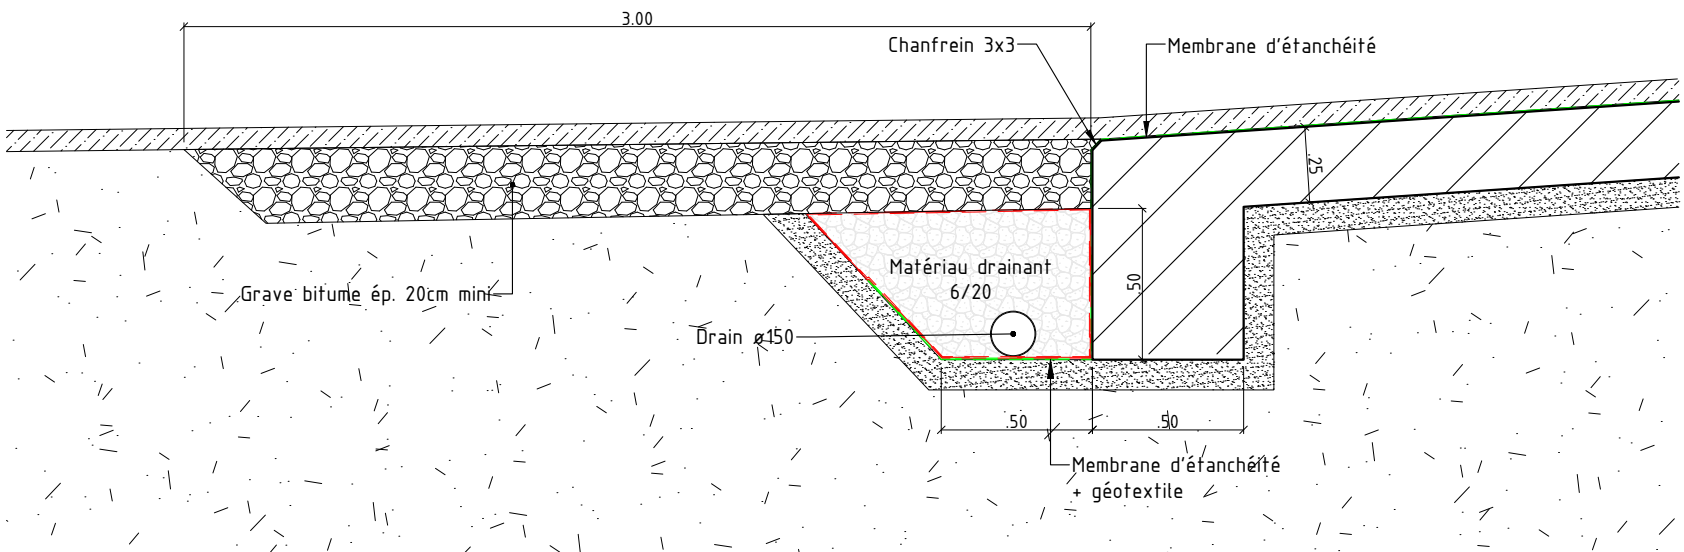

Détail Barbacane sur la Voûte

Ech : 1/50

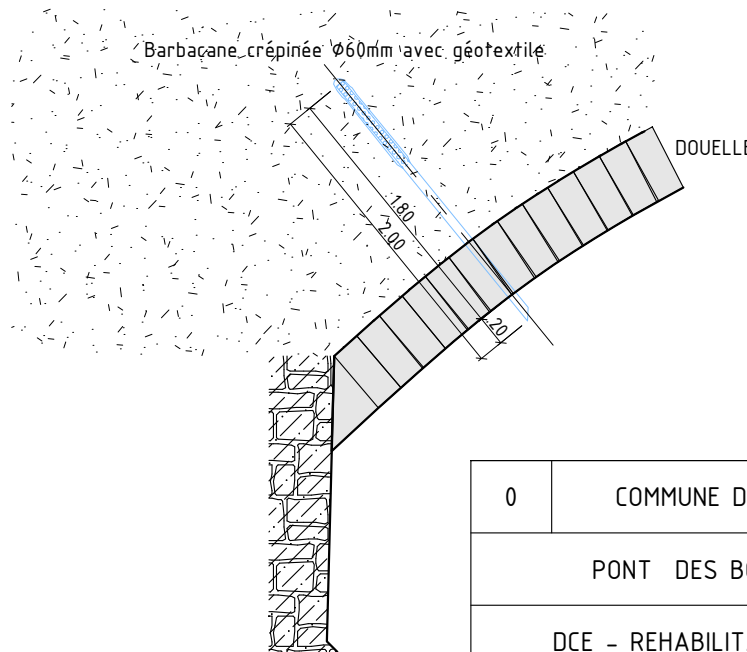

0	COMMUNE DES BORDES SUR ARIZE
	PONT DES BORDES SUR ARIZE
	DCE - REHABILITATION DE L'OUVRAGE
	200 - PLANS PROJET
	PROFIL EN LONG DANS L'AXE DE LA CHAUSSEE
	AFFAIRE: 21 1 135
Ech: 1/25-1/50-1/150	DESSINATEUR: C.L
Page: 7/7	MAI 2022

