


1 Plan de Situation 1:5000

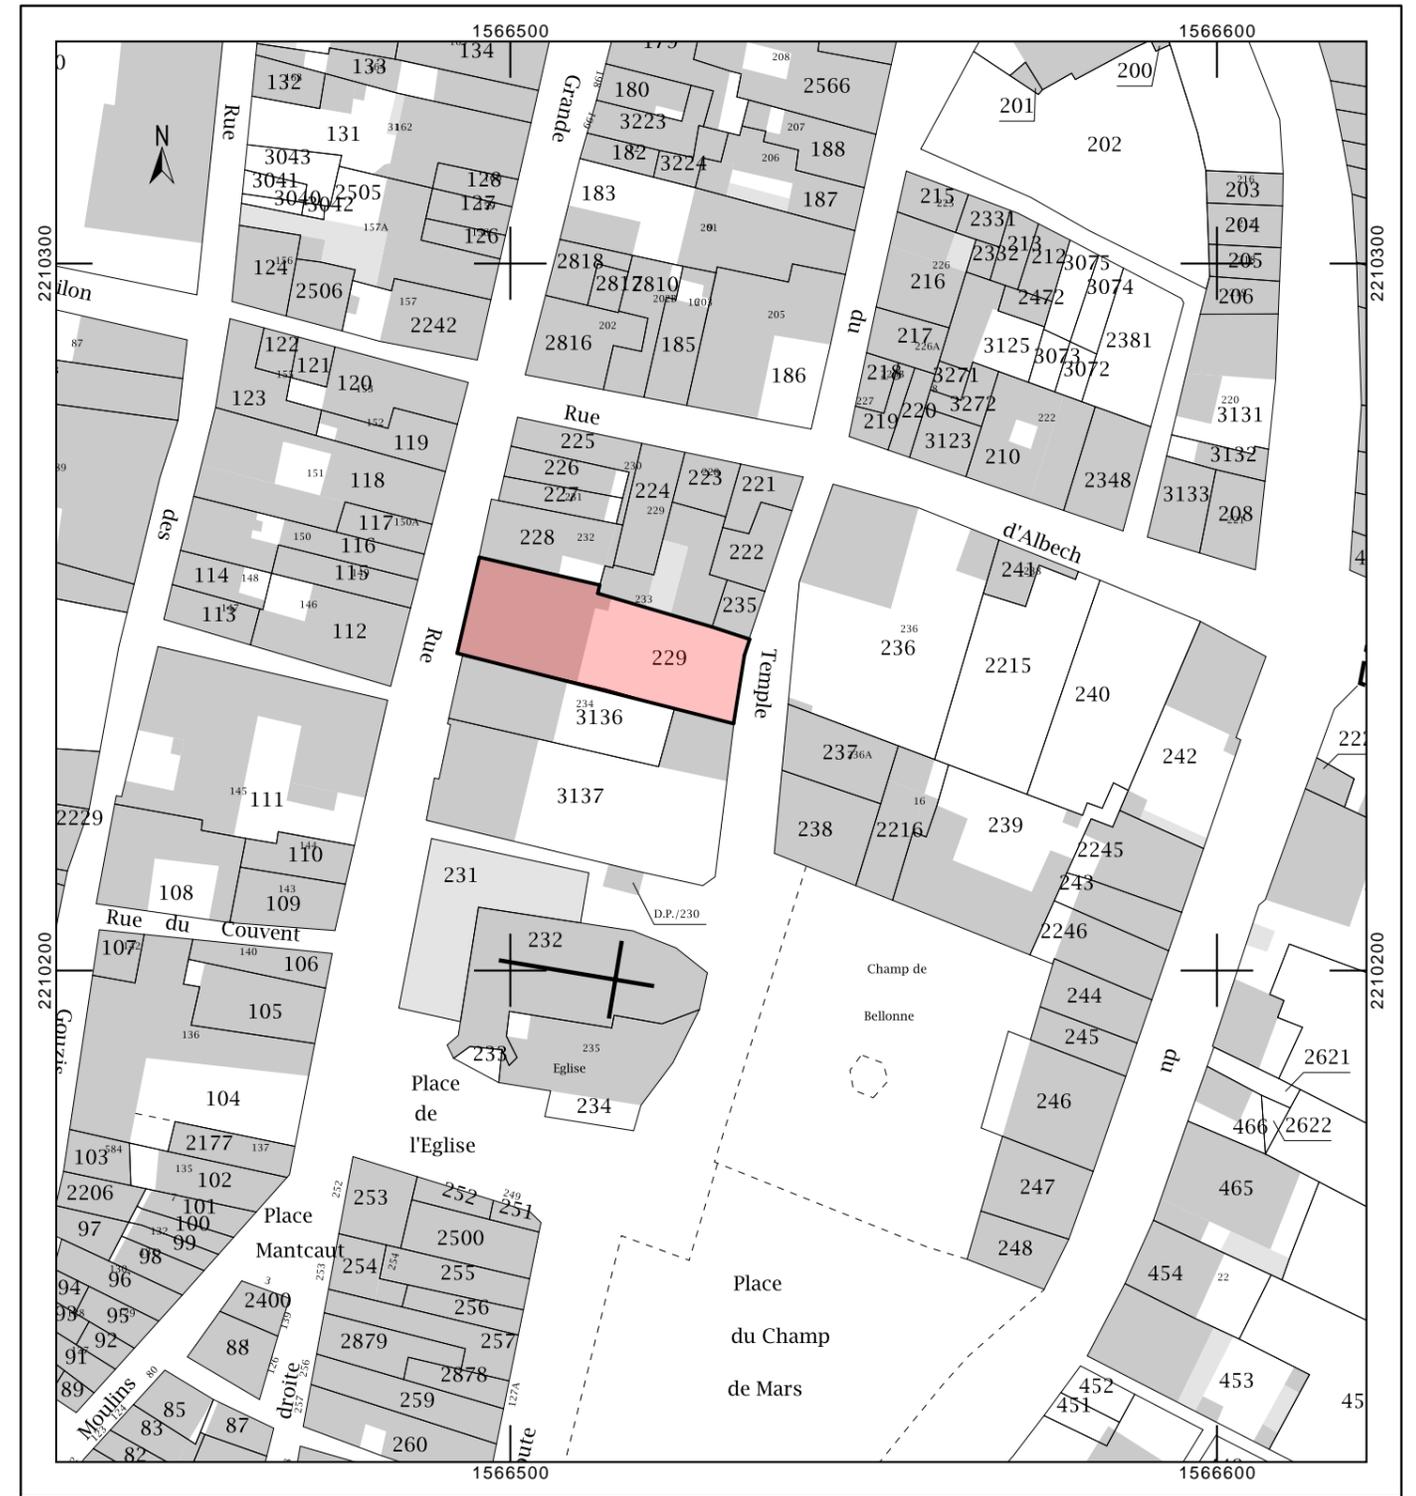

2 Plan Cadastral 1:1000

Ouvrage :
MAISON DE SANTE PLURIDISCIPLINAIRE MULTI-SITES DE L'ARIZE
 233 Grande Rue - 09290 MAS D'AZIL

Maitre d'ouvrage:
COMMUNAUTE DES COMMUNES ARIZE-LEZE
 Route de Foix - 09130 LE FOSSAT

Maitre d'oeuvre :
Christelle Roussel / Elsa Calvet
Architectes DPLG

N° de plan:
PCG- 01

Titre:
Plan de Situation

Echelle :
 1:1
 22/05/2019

Format :
 A3

N° de projet :

Contact :
 Christelle Roussel
 Elsa Calvet

N° de contact :
 06 23 01 75 30
 06 88 67 52 67

Email :
 christelle-roussel.architecte@sfr.fr
 contact@ec-architecte.com

**DCE : DOSSIER DE
 CONSULTATION DES
 ENTREPRISES**