MARCHES PUBLICS DE TRAVAUX

DOSSIER DE PLANS

Maître d'ouvrage :

Communauté de communes ARIZE - LEZE

Adresse :

Route de Foix
09130 LE FOSSAT

Tel : 05 61 68 55 90
Fax : 05 61 60 86 21
E-mail : arizeleze-accueil@orange.fr

Objet du marché :

Travaux de réhabilitation du pont sur le Montbrun à DAUMAZAN SUR ARIZE

VUE EN PLAN

Ech : 1/75

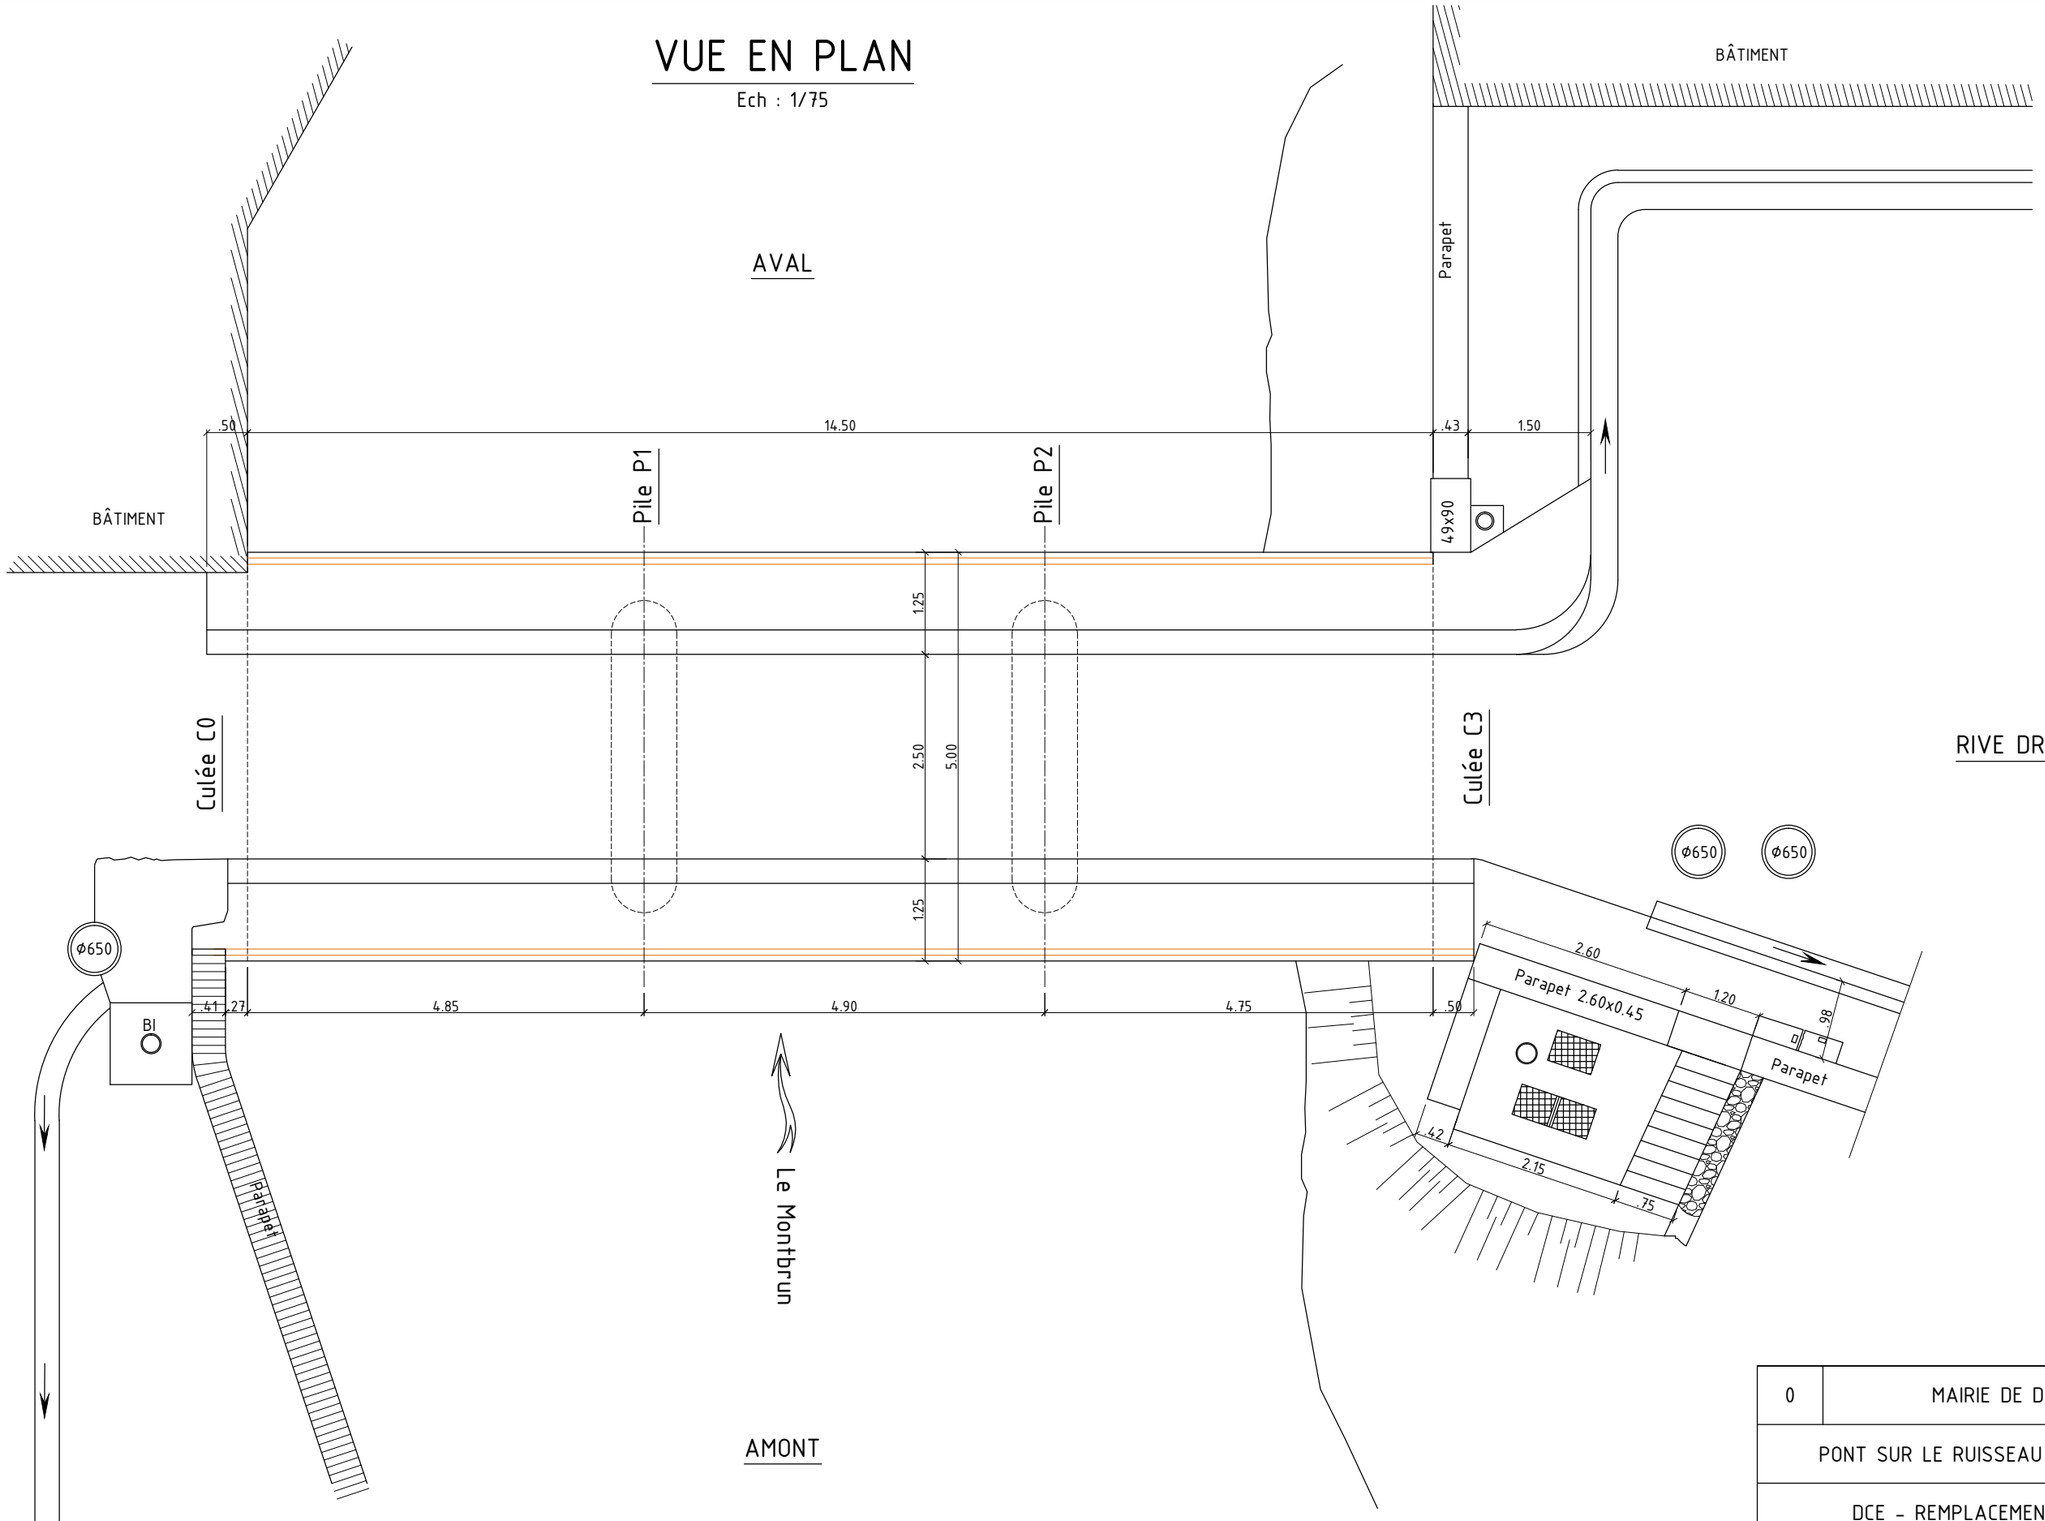

0	MAIRIE DE DAUMAZAN
PONT SUR LE RUISSEAU DE MONTBRUN	
DCE - REMPLACEMENT DU PONT	
100 - PLANS EXISTANT	
VUE EN PLAN	
AFFAIRE: 19 1 046	
Ech: 1/75	DESSINATEUR: C.L
Page: 1/11	JANVIER 2020

getec SUDOUEST

ÉLÉVATION AMONT

Ech : 1/50

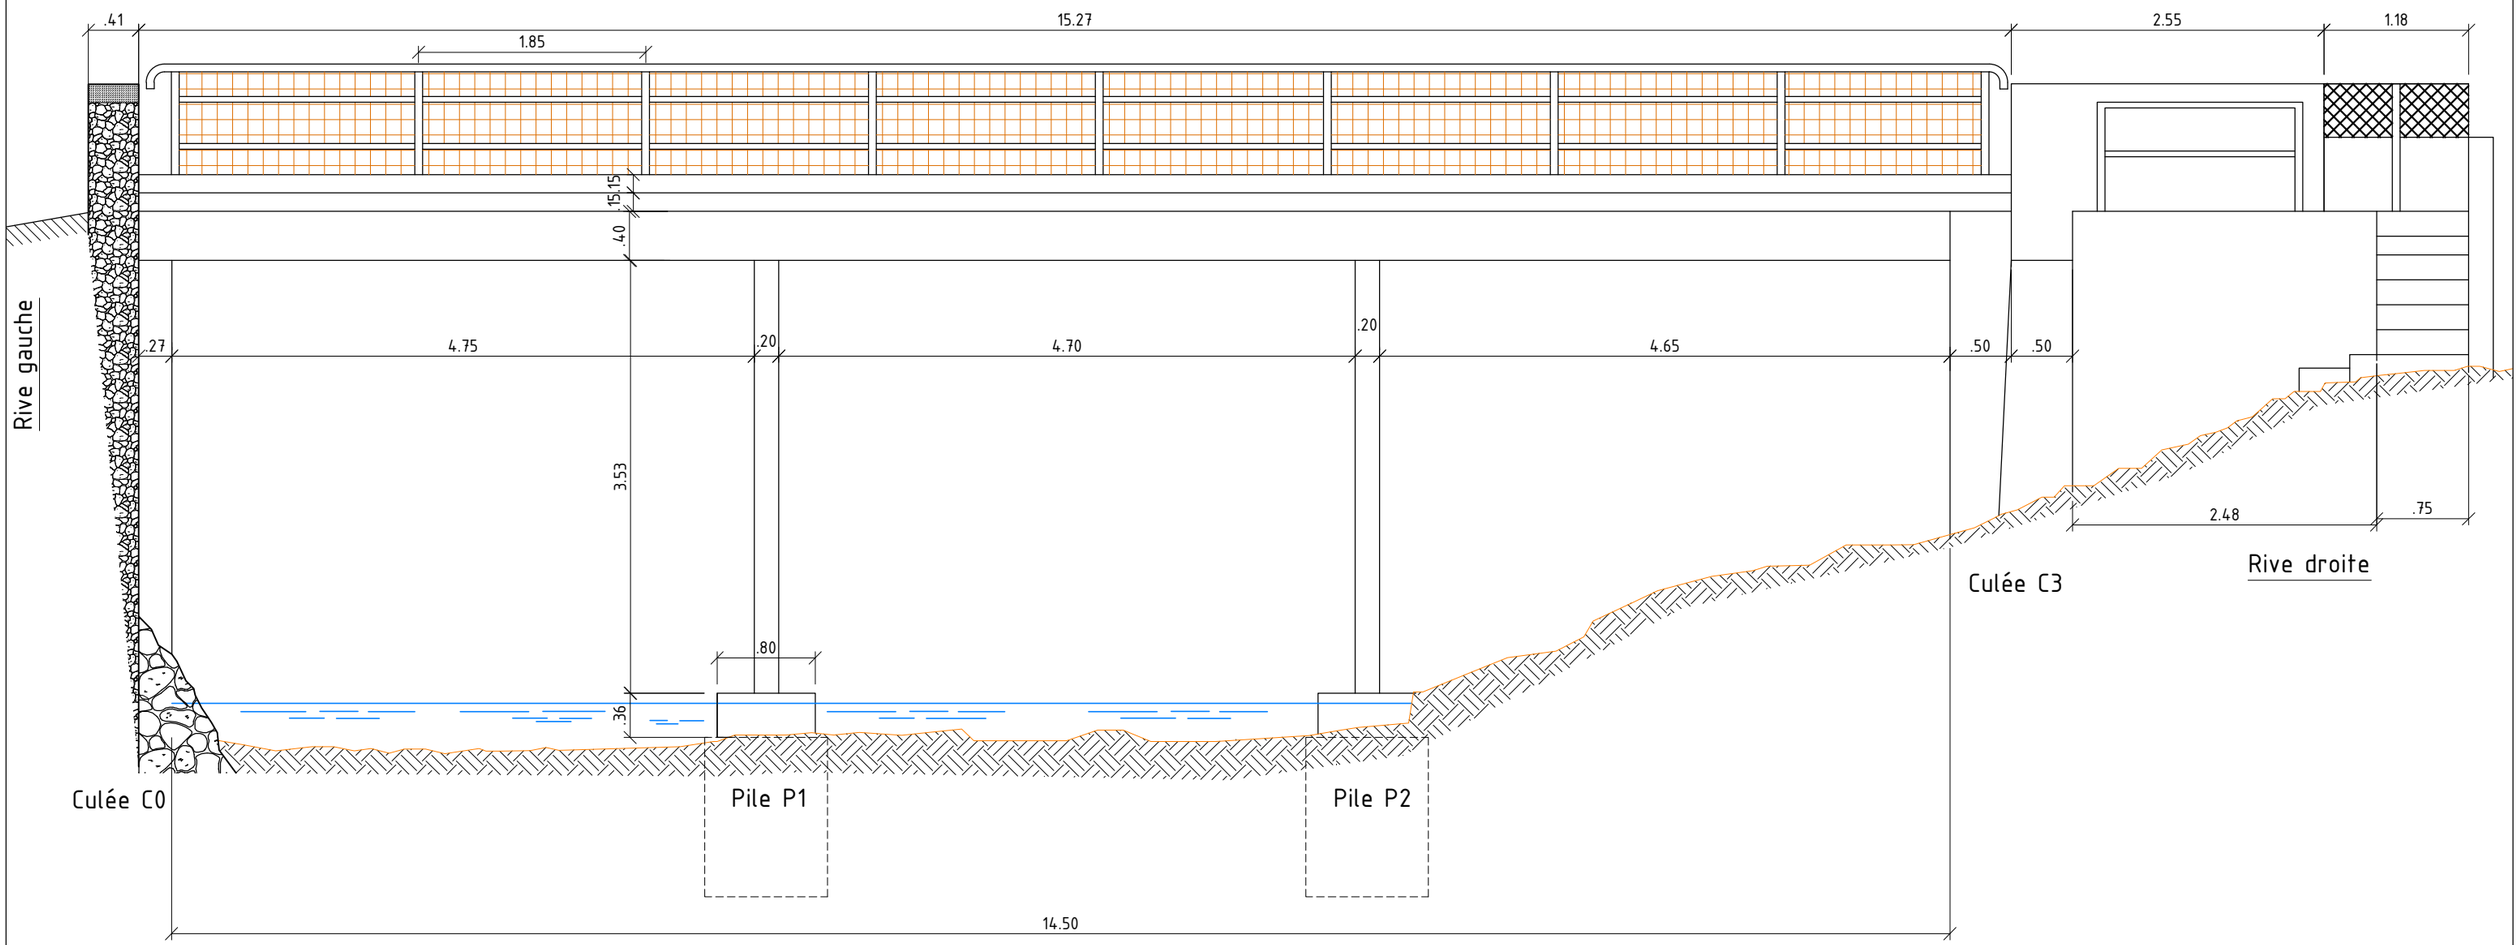

0	MAIRIE DE DAUMAZAN
PONT SUR LE RUISSEAU DE MONTBRUN	
DCE - REMPLACEMENT DU PONT	
100 - PLANS EXISTANT	
ELEVATION AMONT	
AFFAIRE: 19 1 046	
Ech: 1/50	DESSINATEUR: C.L
Page: 2/11	JANVIER 2020

getec SUD OUEST

ÉLÉVATION AMONT

Ech : 1/50

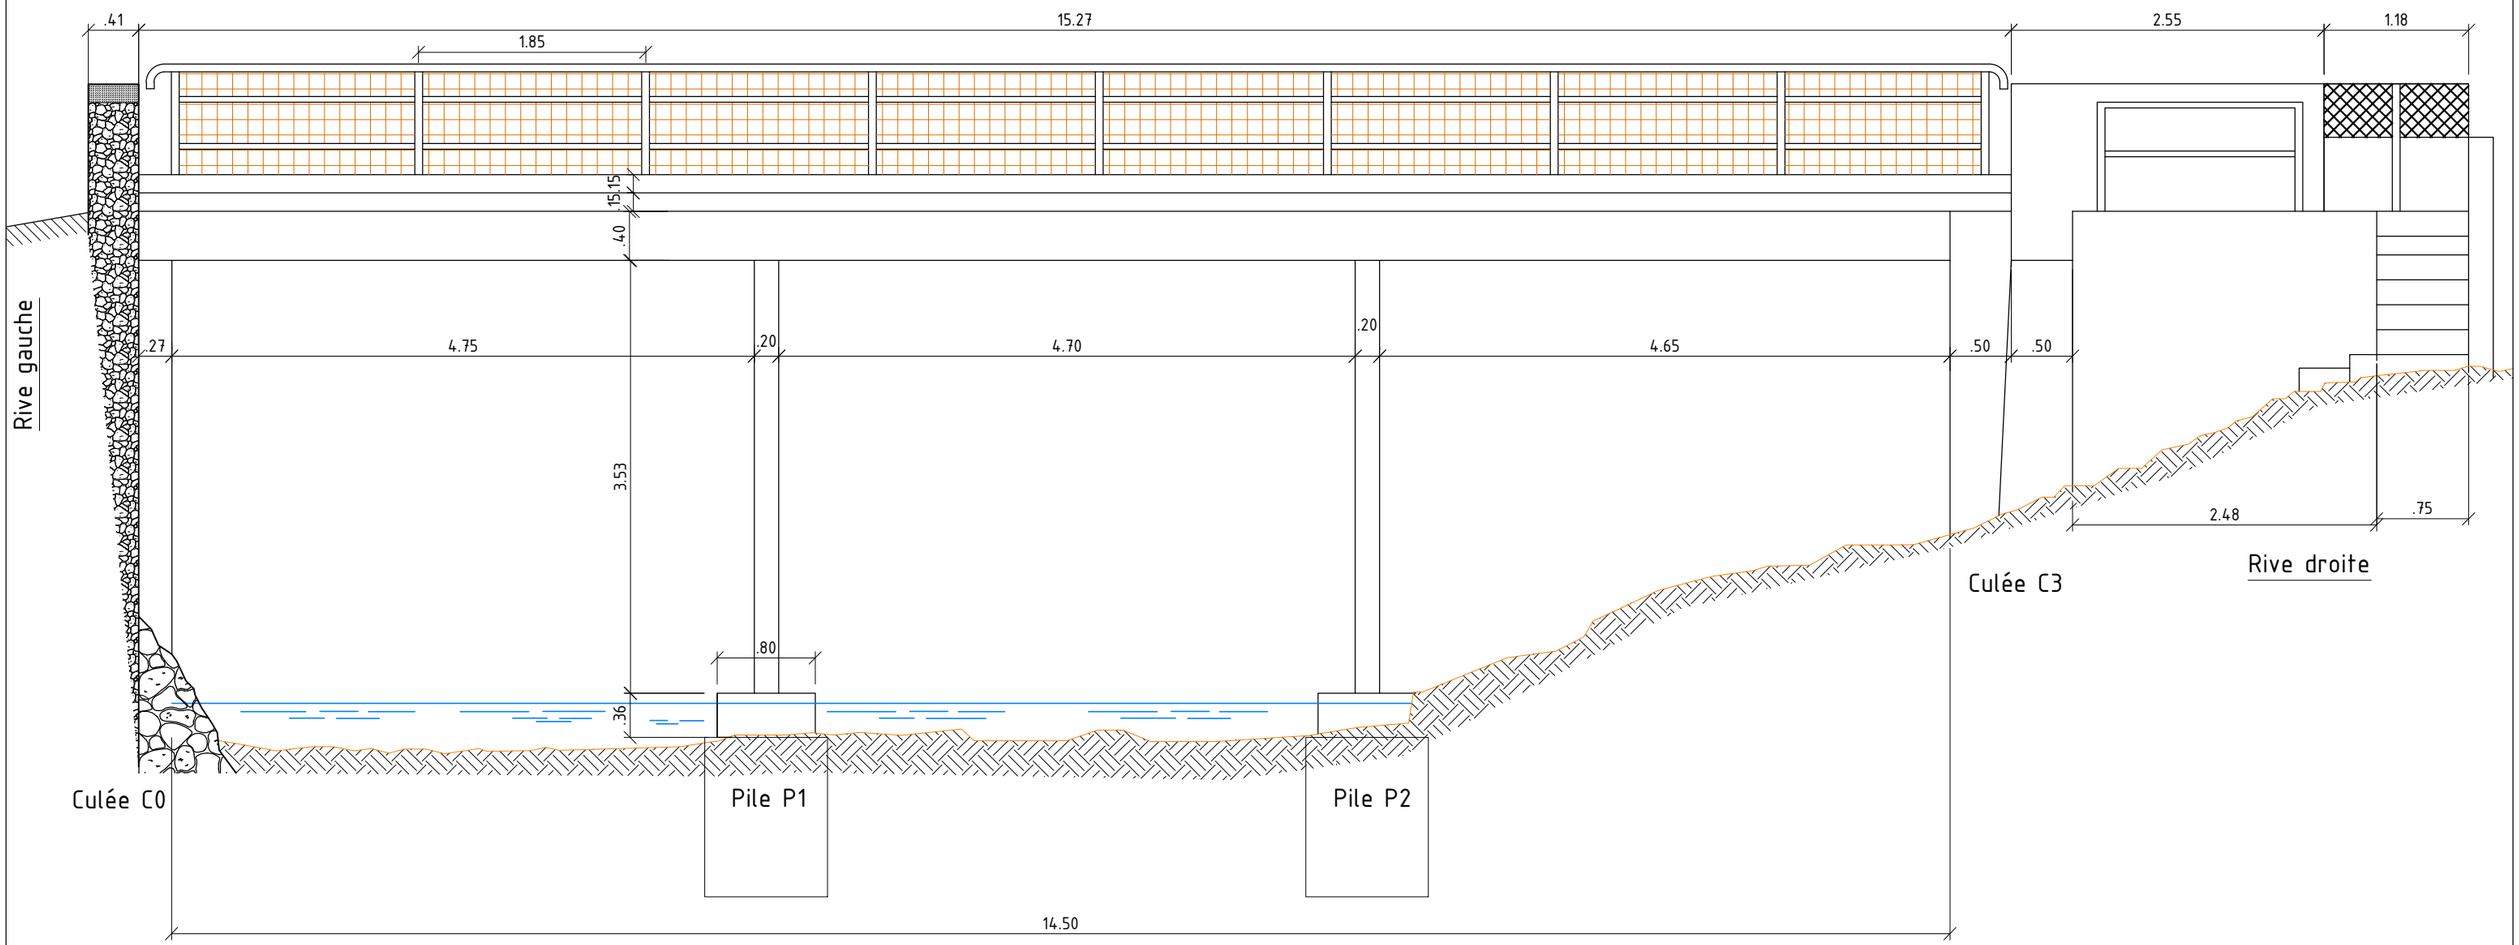

0	MAIRIE DE DAUMAZAN
PONT SUR LE RUISSEAU DE MONTBRUN	
DCE - REMPLACEMENT DU PONT	
100 - PLANS EXISTANT	
ELEVATION AVAL	
AFFAIRE: 19 1 046	
Ech: 1/50	DESSINATEUR: C.L
Page: 3/11	JANVIER 2020

getec SUD OUEST

COUPE TRANSVERSALE TYPE

Ech : 1/25

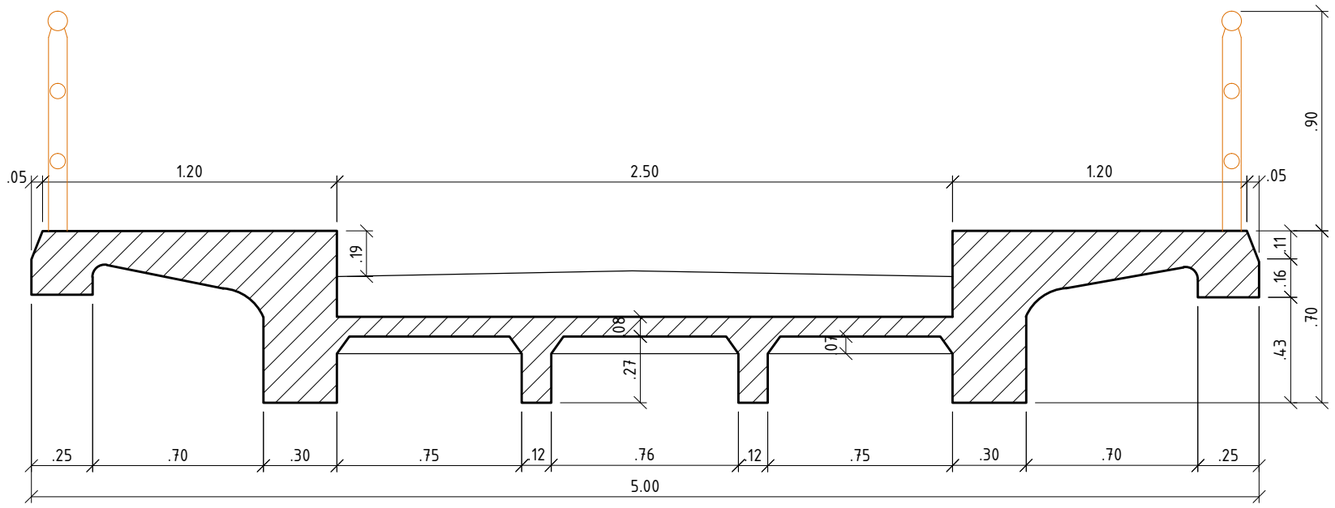

ÉLÉVATION PILE

Ech : 1/50

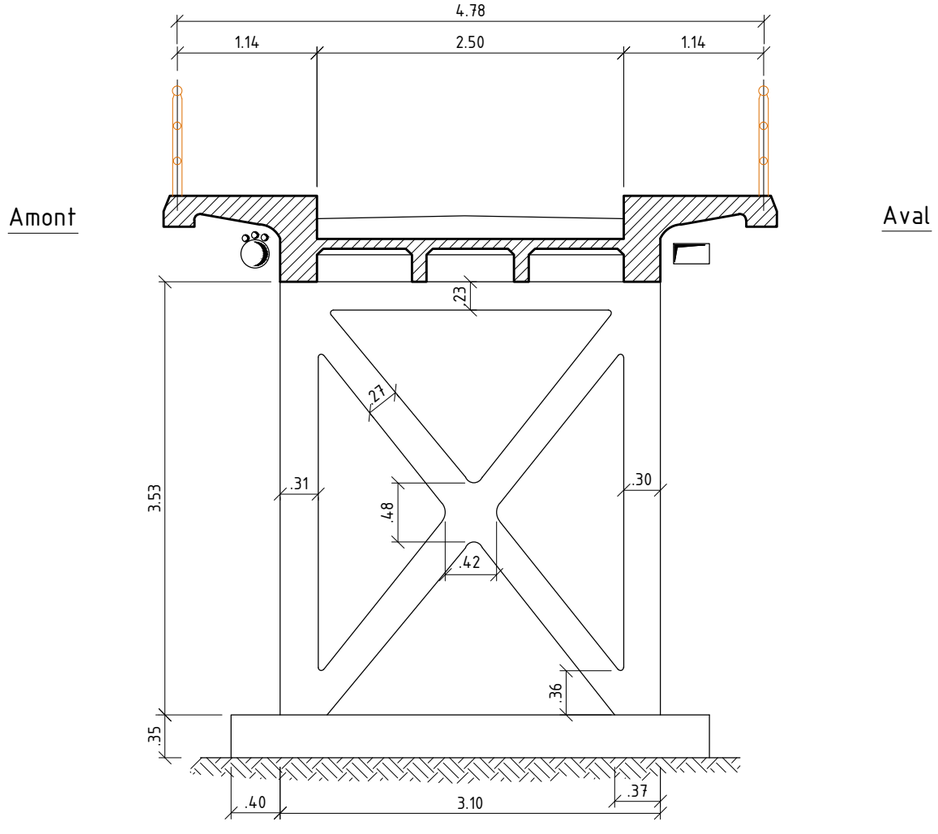

0	MAIRIE DE DAUMAZAN
PONT SUR LE RUISSEAU DE MONTBRUN	
DCE - REMPLACEMENT DU PONT	
100 - PLANS EXISTANT	
COUPE TRANSVERSALE	
AFFAIRE: 19 1 046	
Ech: 1/25	DESSINATEUR: C.L
Page: 4/11	JANVIER 2020

getec SUD-OUEST

CULÉE RIVE GAUCHE : C0

Ech : 1/50

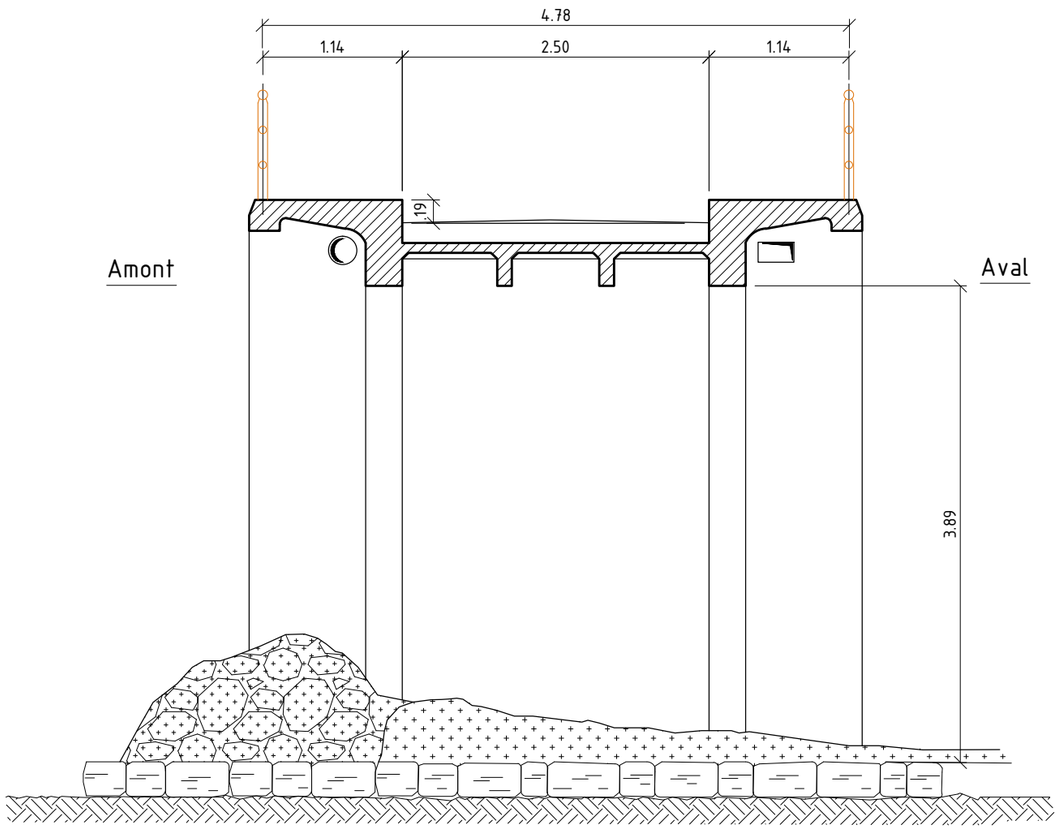

CULÉE RIVE DROITE : C3

Ech : 1/50

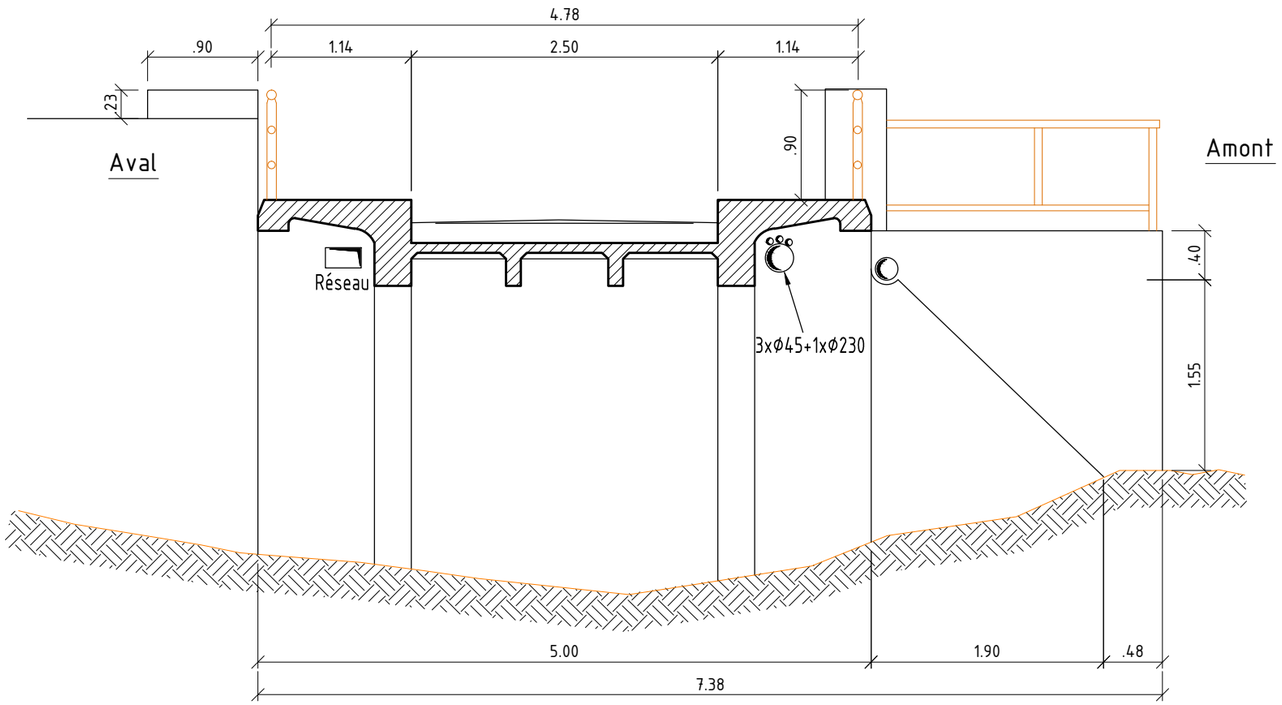

0	MAIRIE DE DAUMAZAN
PONT SUR LE RUISSEAU DE MONTBRUN	
DCE - REMPLACEMENT DU PONT	
100 - PLANS EXISTANT	
ÉLÉVATIONS DES CULÉES	
AFFAIRE: 19 1 046	
Ech: 1/25	DESSINATEUR: C.L
Page: 5/11	JANVIER 2020

VUE EN PLAN

Ech : 1/75

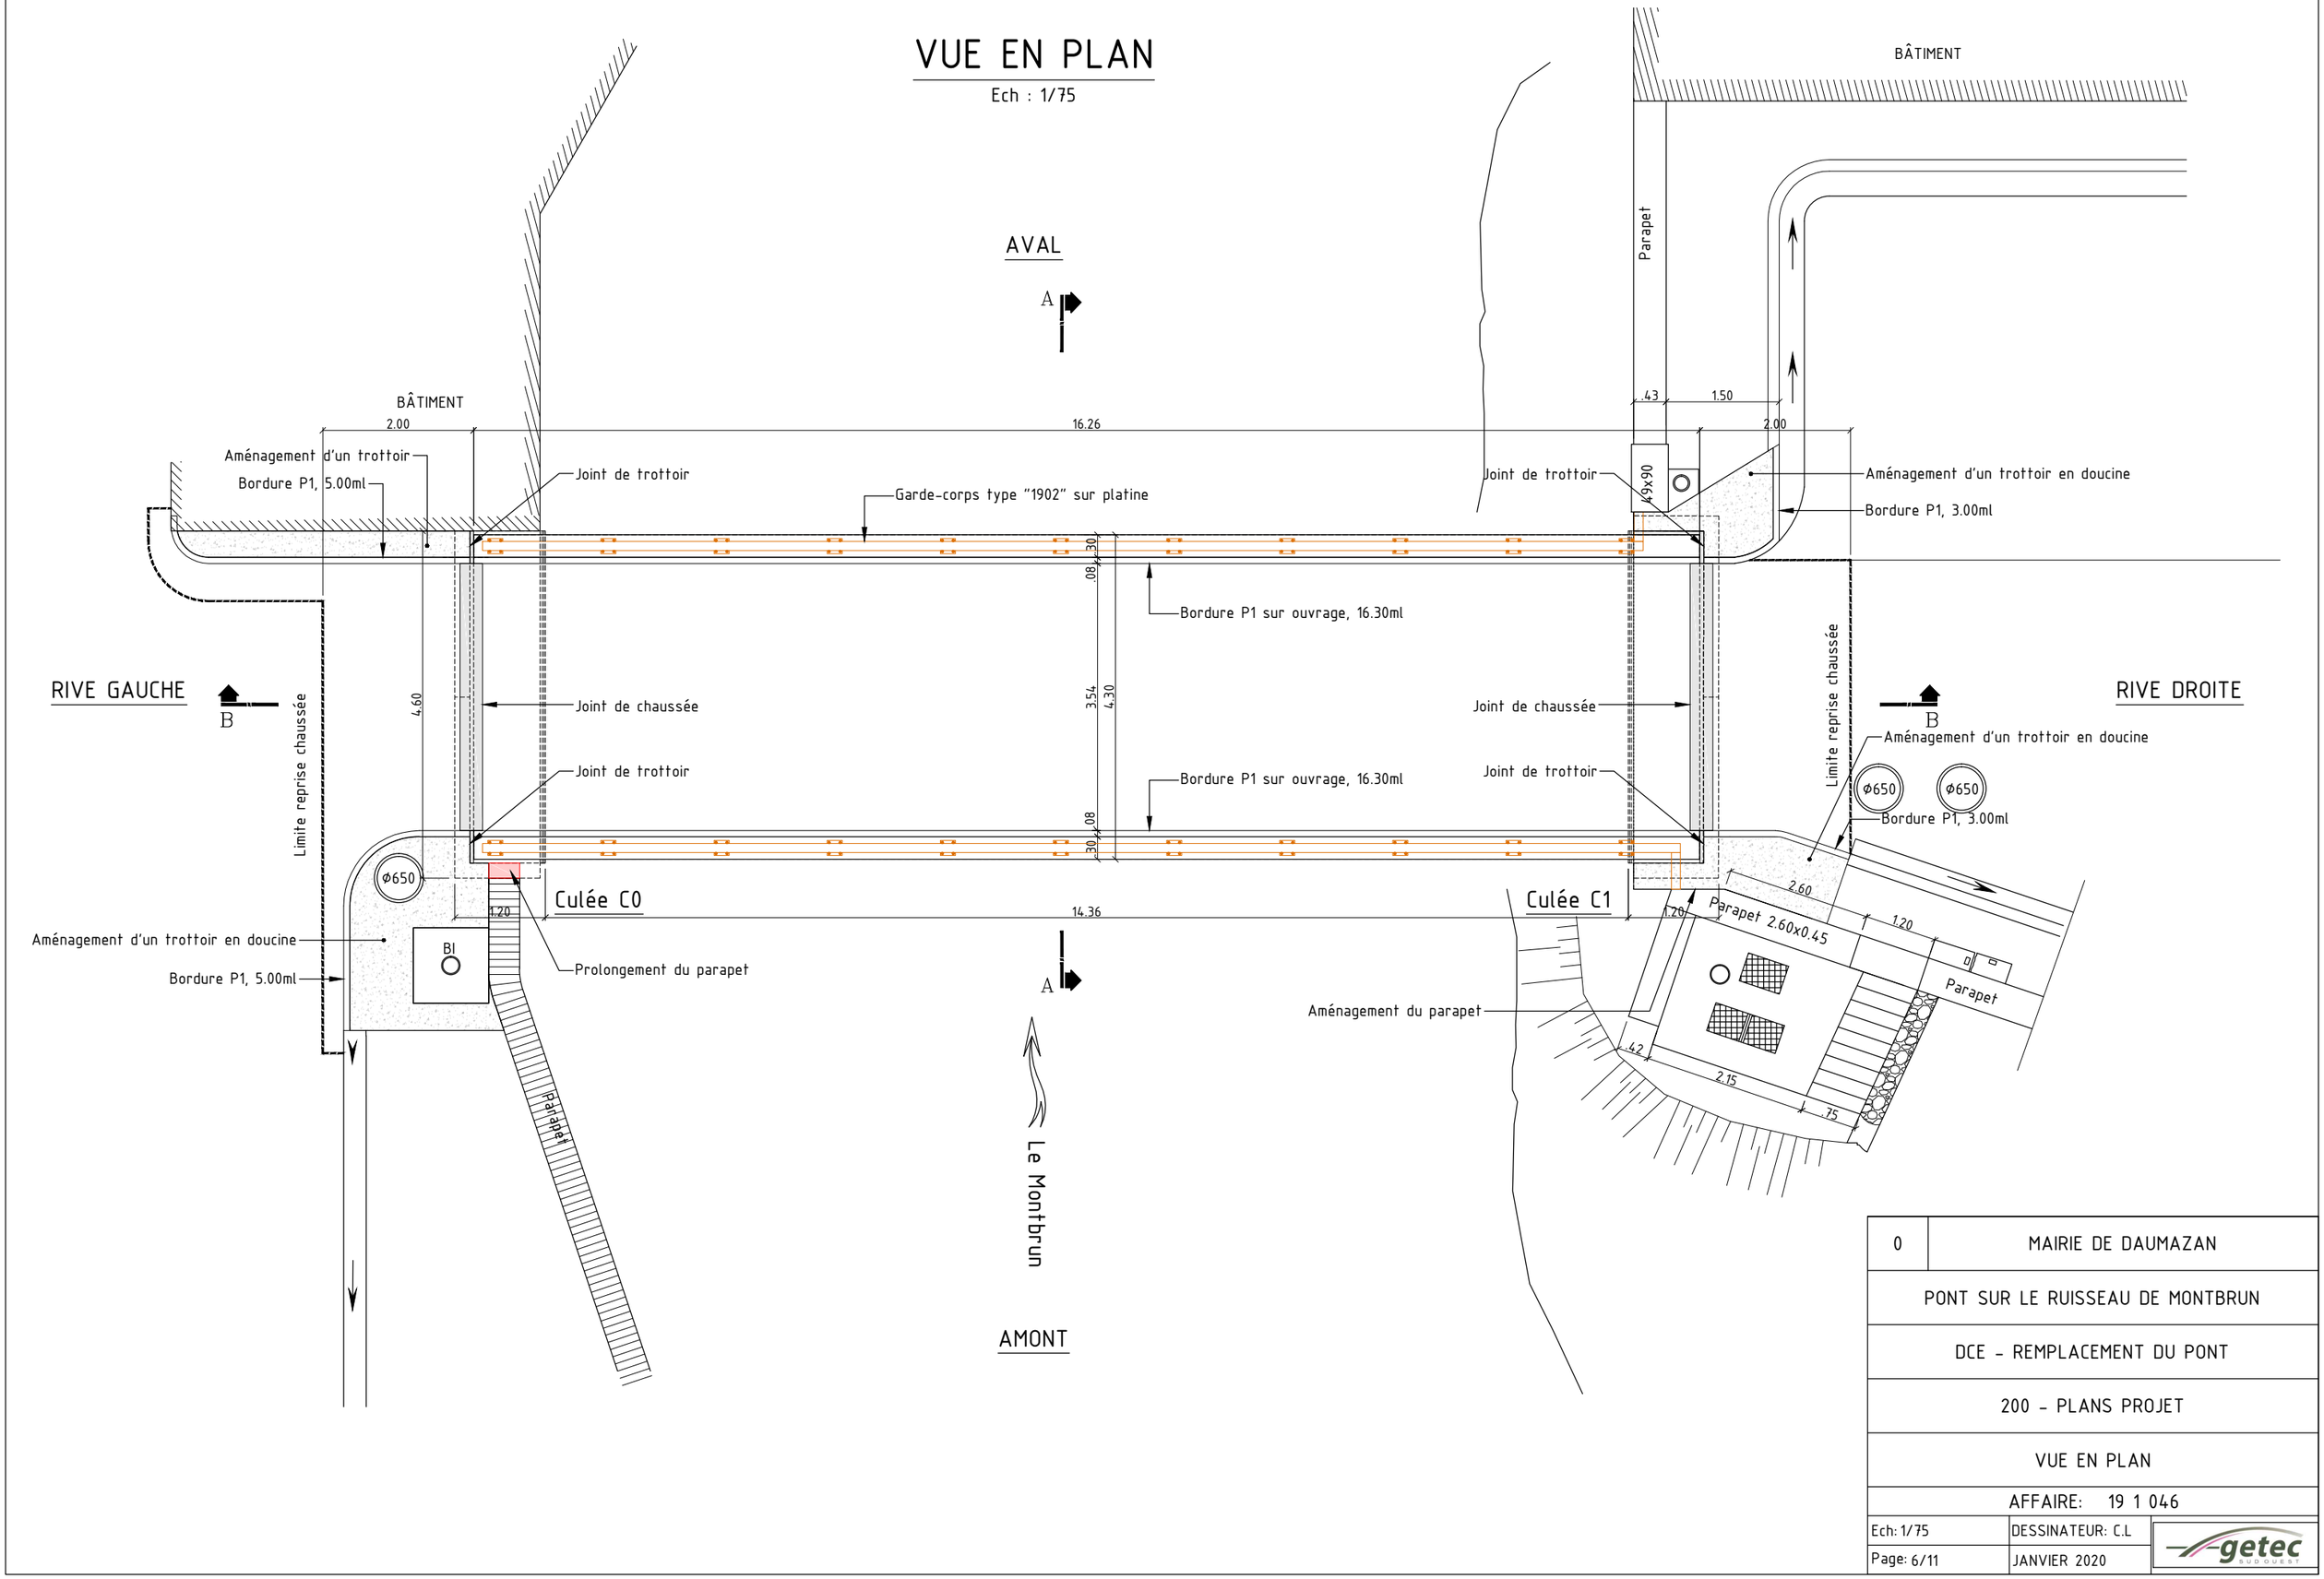

0	MAIRIE DE DAUMAZAN
PONT SUR LE RUISSEAU DE MONTBRUN	
DCE - REMPLACEMENT DU PONT	
200 - PLANS PROJET	
VUE EN PLAN	
AFFAIRE: 19 1 046	
Ech: 1/75	DESSINATEUR: C.L
Page: 6/11	JANVIER 2020

getec SUD-OUEST

Elévation Amont

Ech: 1/75

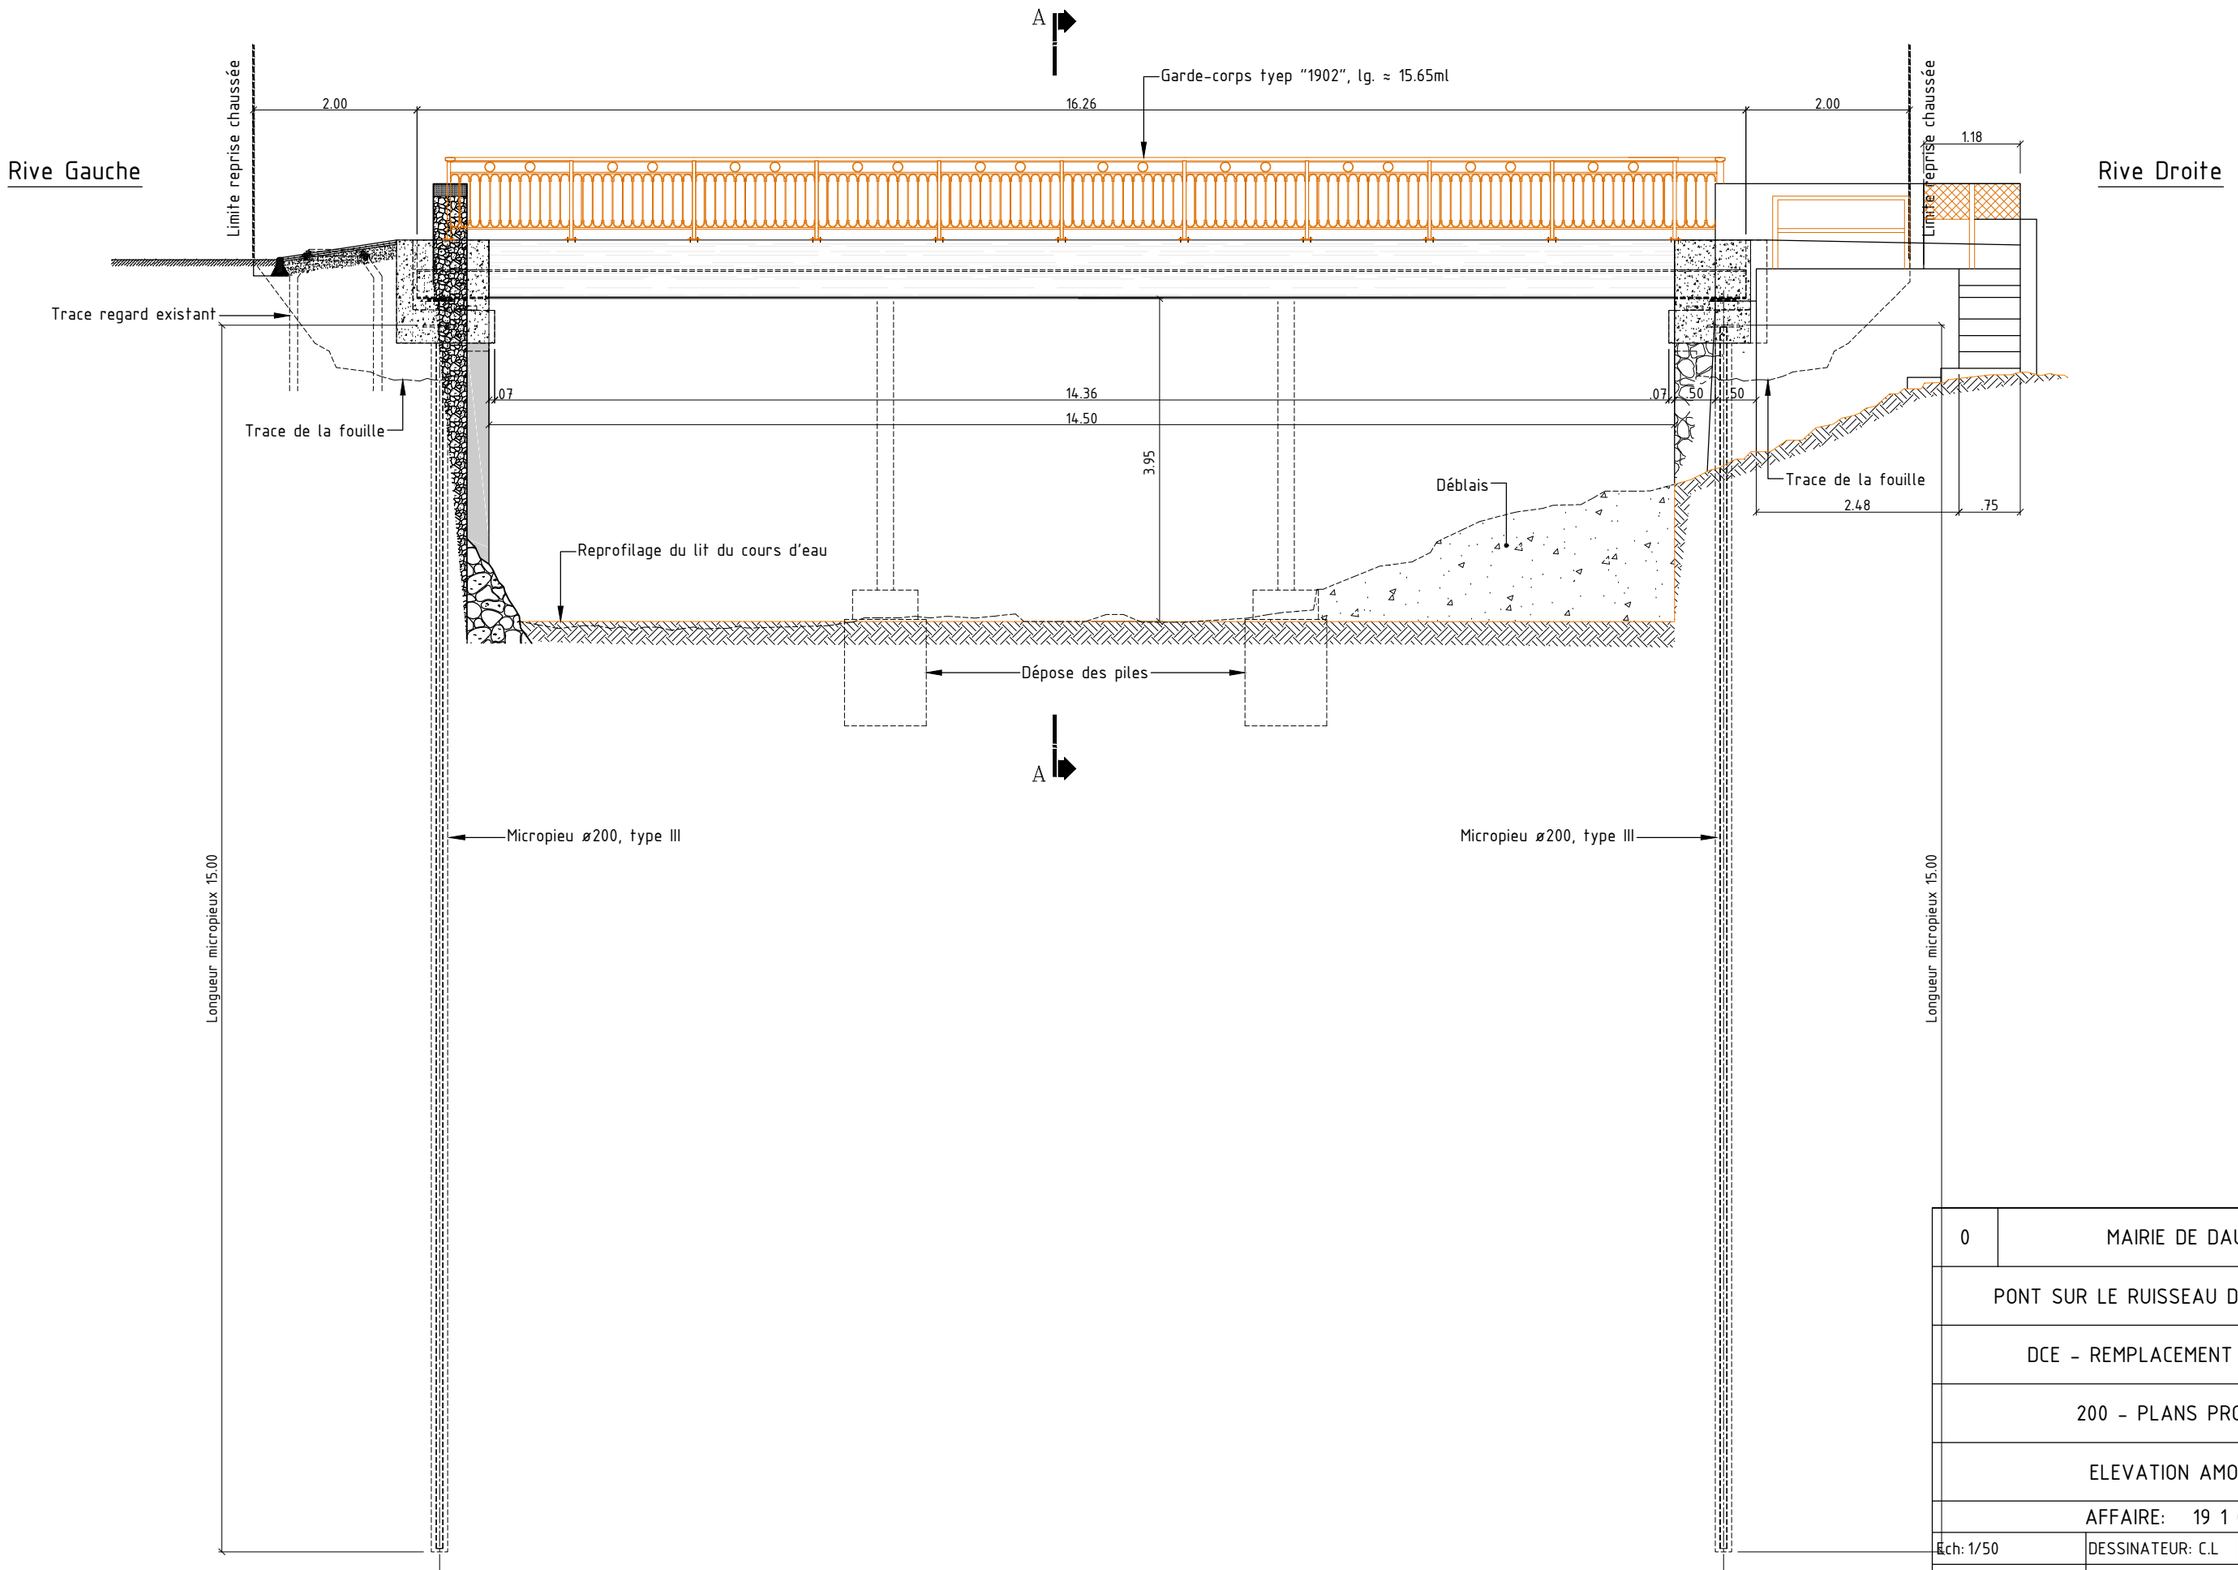

0	MAIRIE DE DAUMAZAN
PONT SUR LE RUISSEAU DE MONTBRUN	
DCE - REMPLACEMENT DU PONT	
200 - PLANS PROJET	
ELEVATION AMONT	
AFFAIRE: 19 1 046	
Ech: 1/50	DESSINATEUR: C.L
Page: 7/11	JANVIER 2020

getec SUD OUEST

Coupe Transversale A-A

Ech: 1/25

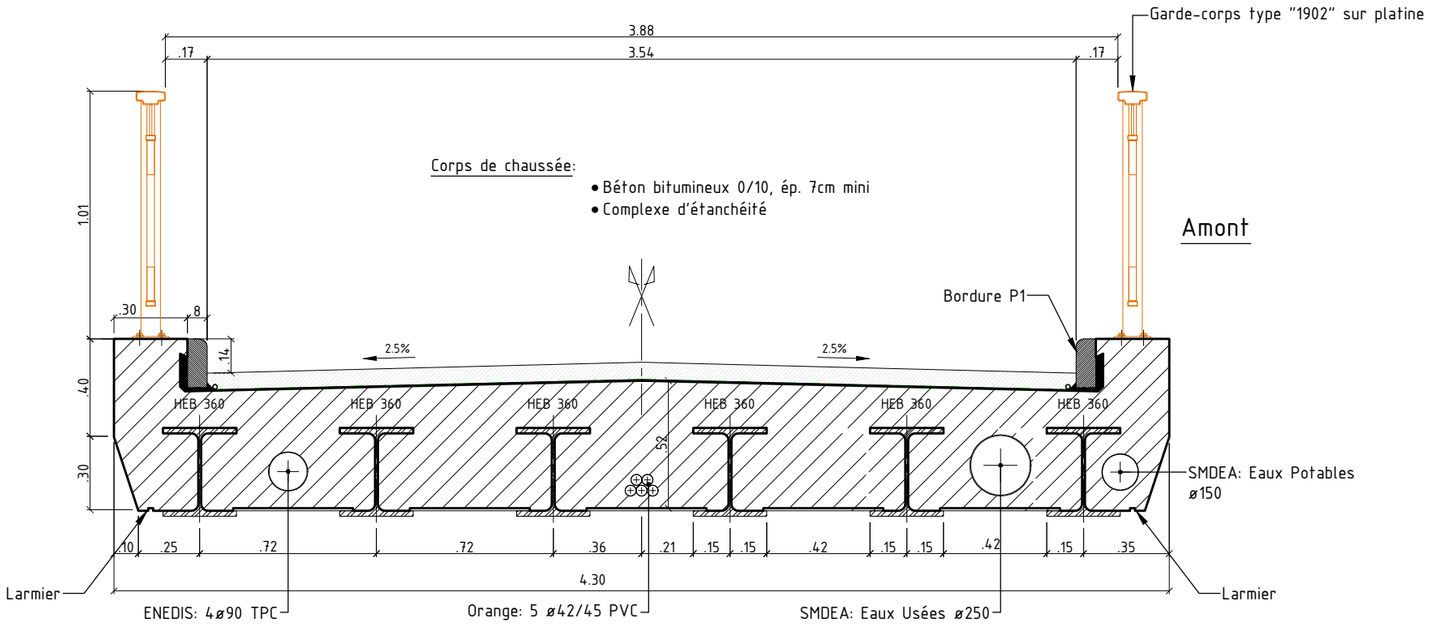

BÉTON TABLIER : C30/37

Relévé d'Etanchéité

Ech: 1/5

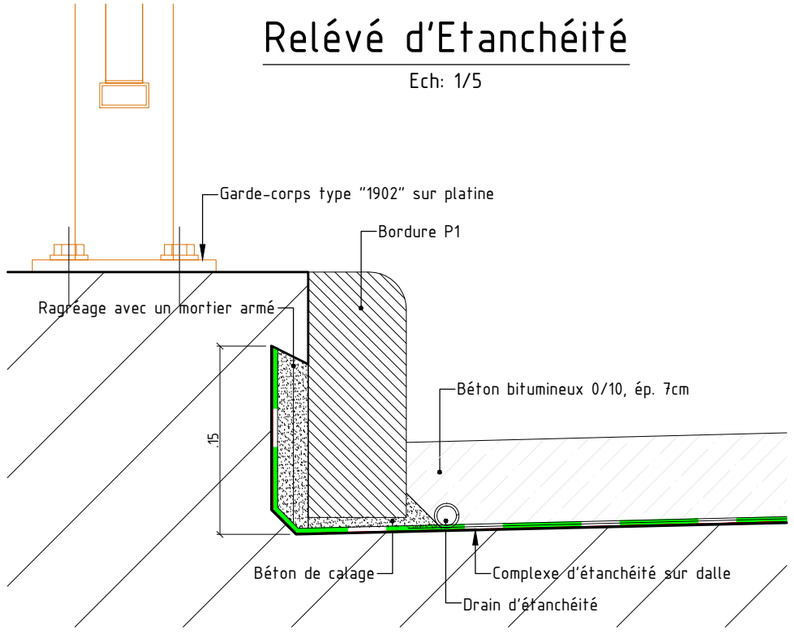

Élévation Culée Rive Droite

Ech: 1/25

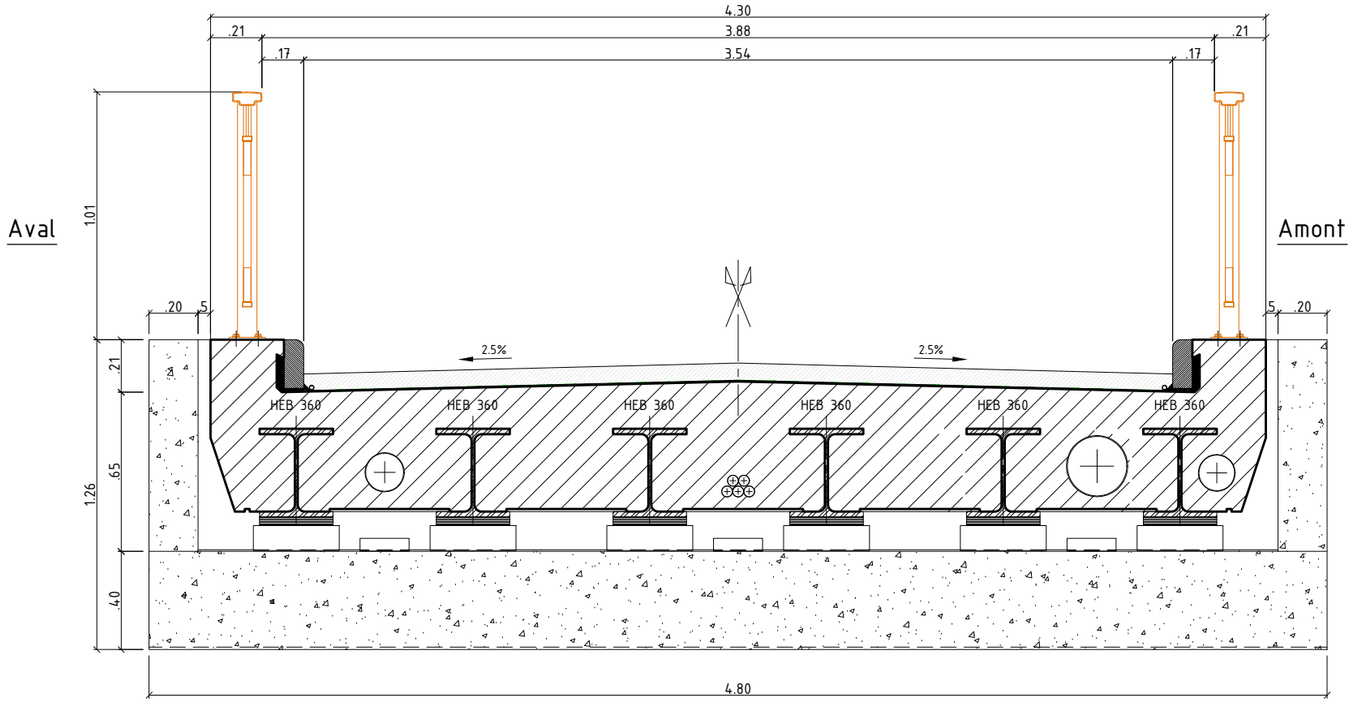

0	MAIRIE DE DAUMAZAN
PONT SUR LE RUISSEAU DE MONTBRUN	
DCE - REMPLACEMENT DU PONT	
200 - PLANS PROJET	
COUPE TRANSVERSALE	
AFFAIRE: 19 1 046	
Ech: 1/5 - 1/20	DESSINATEUR: C.L
Page: 8/11	JANVIER 2020

getec SUD OUEST

Profil en Long B-B

Ech: 1/75

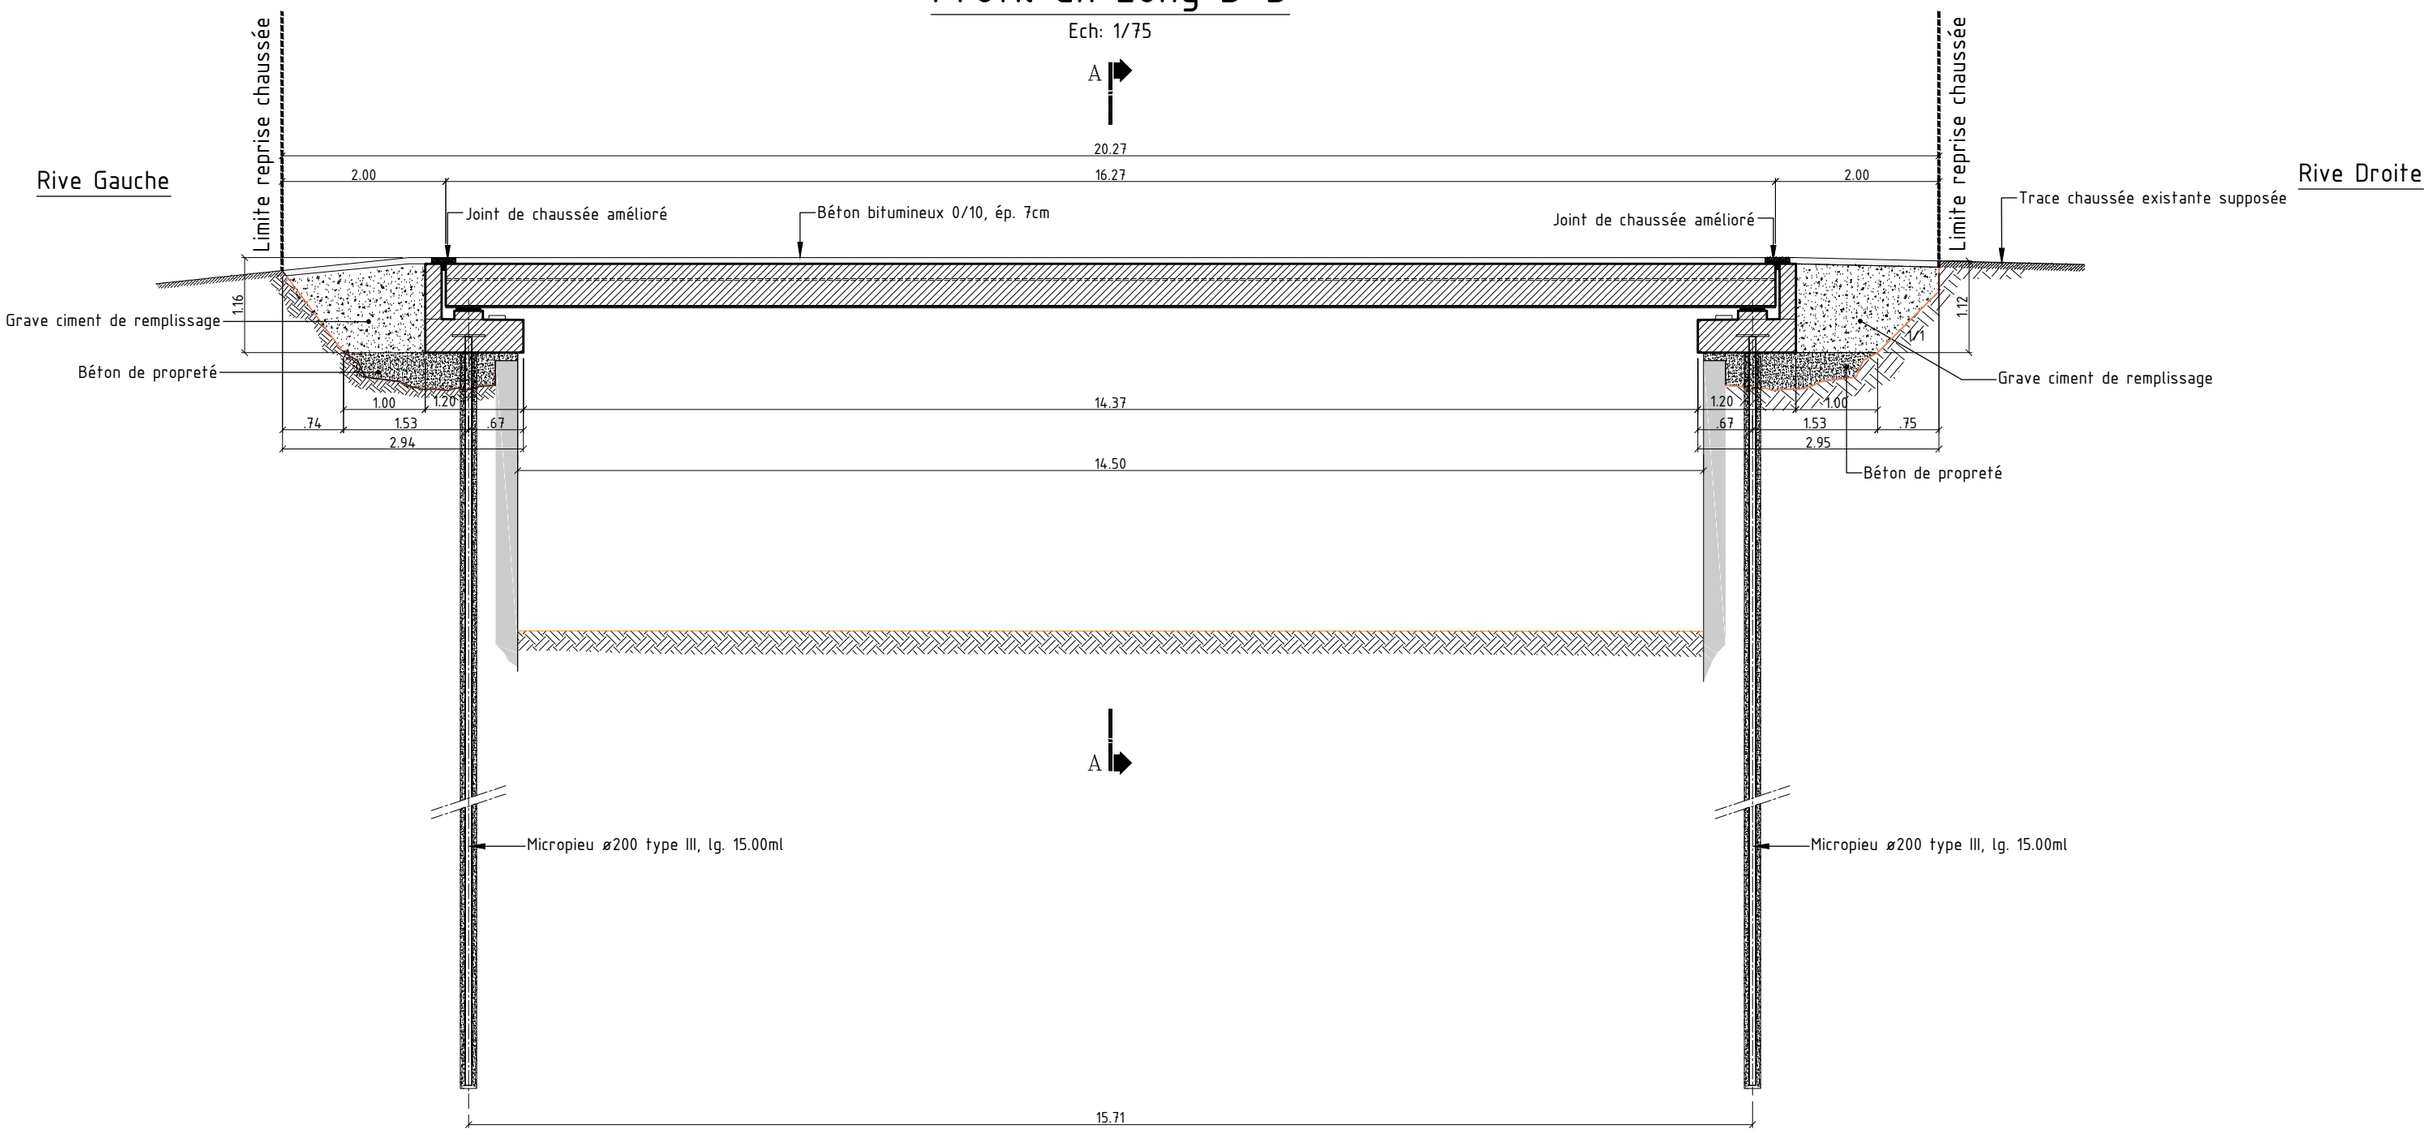

Détail Joint de Chaussée à Revêtement Amélioré

Ech: 1/10

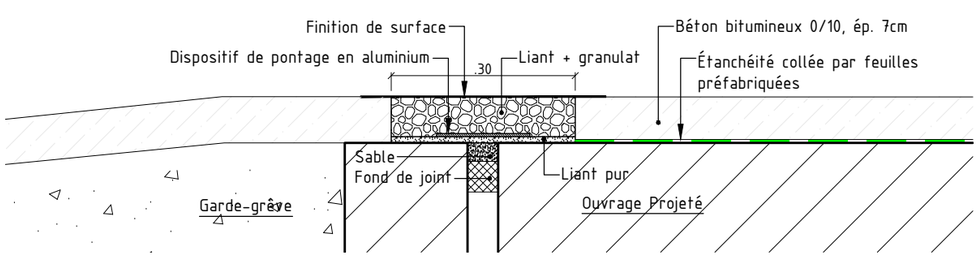

Principe
Joint de Trottoir à Revêtement Amélioré

Ech : 1/5

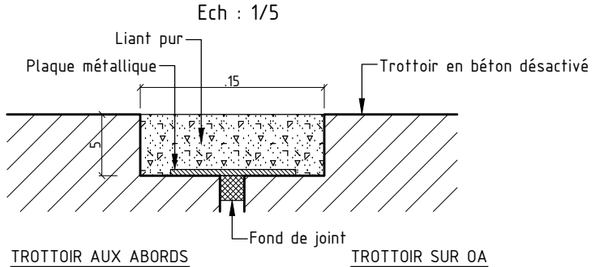

0	MAIRIE DE DAUMAZAN
PONT SUR LE RUISSEAU DE MONTBRUN	
DCE - REMPLACEMENT DU PONT	
200 - PLANS PROJET	
PROFIL EN LONG	
AFFAIRE: 19 1 046	
Ech: 1/5-1/10-1/50	DESSINATEUR: C.L
Page: 9/11	JANVIER 2020

getec SUD OUEST

Elévation de la Culée Rive Droite

Ech: 1/25

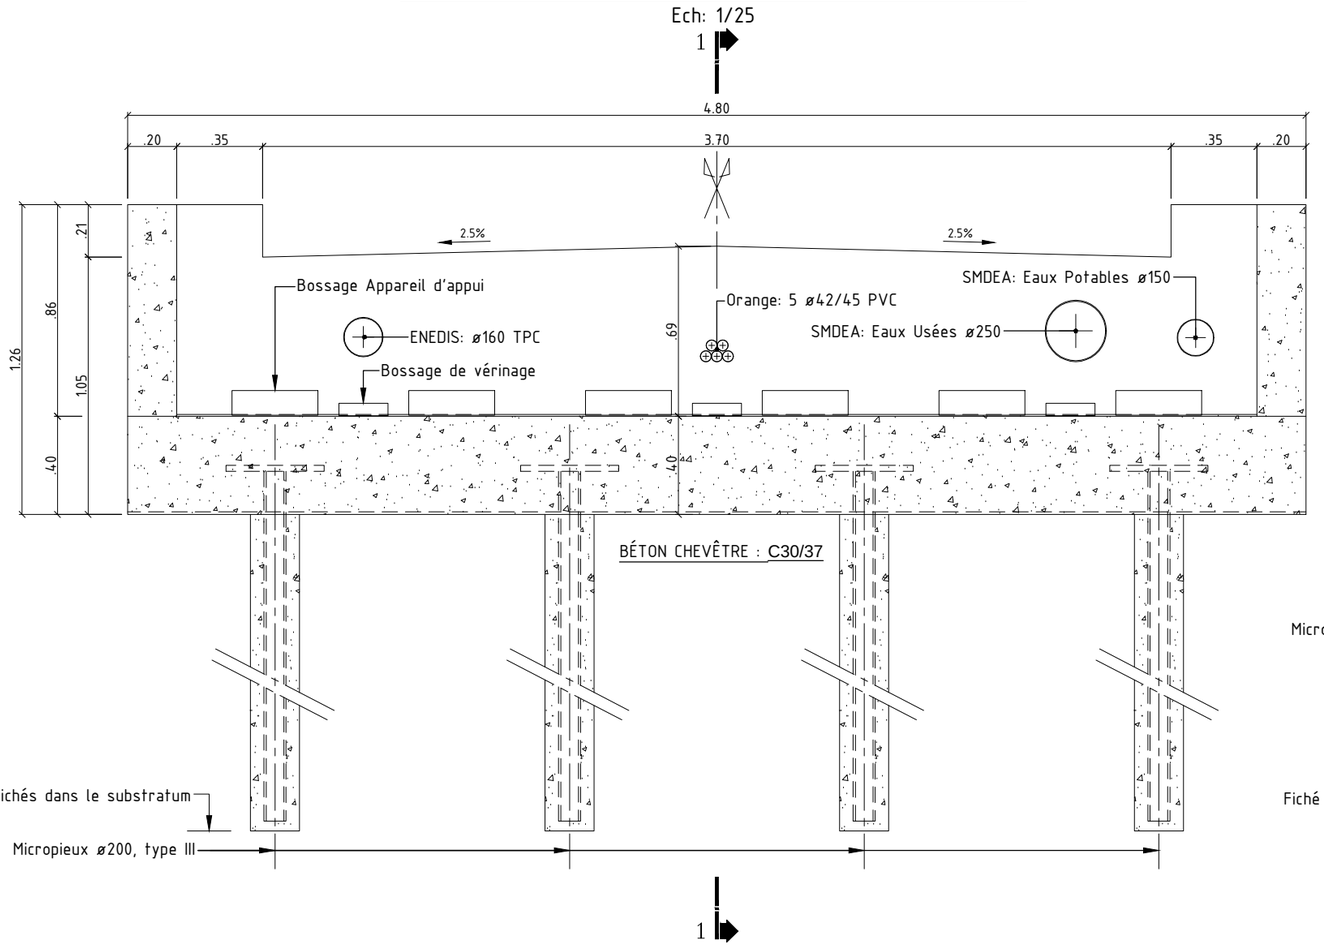

Coupe Transversale 1-1

Ech: 1/25

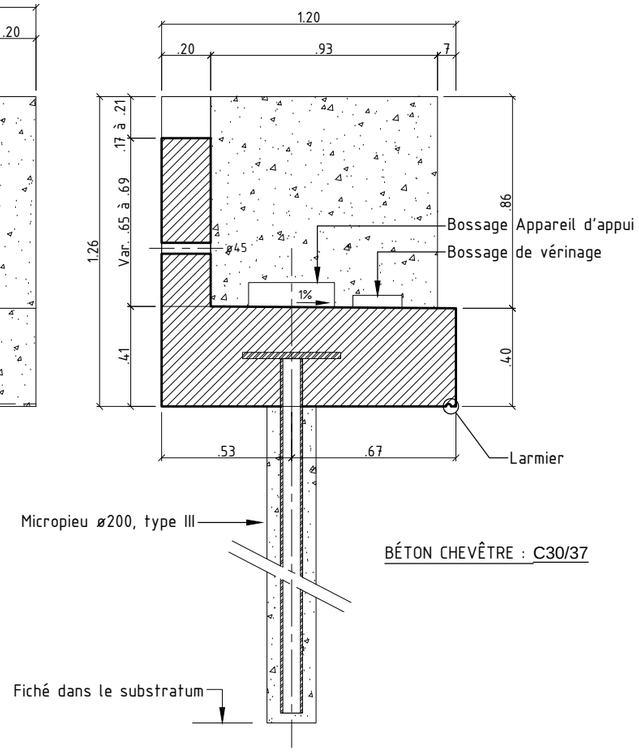

Principe de Micropieu ø200

Ech: 1/50

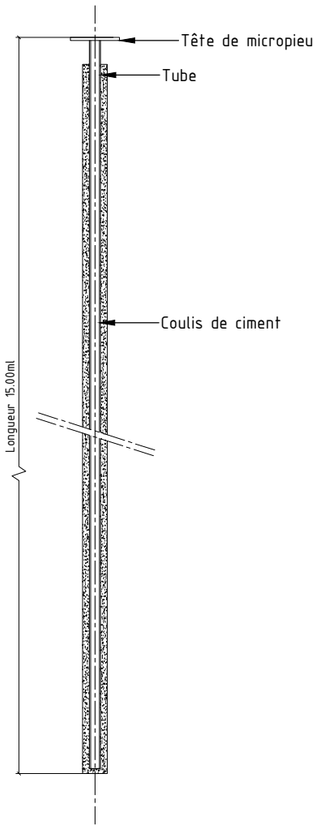

Vue en Plan de la Culée Rive Droite

Ech: 1/25

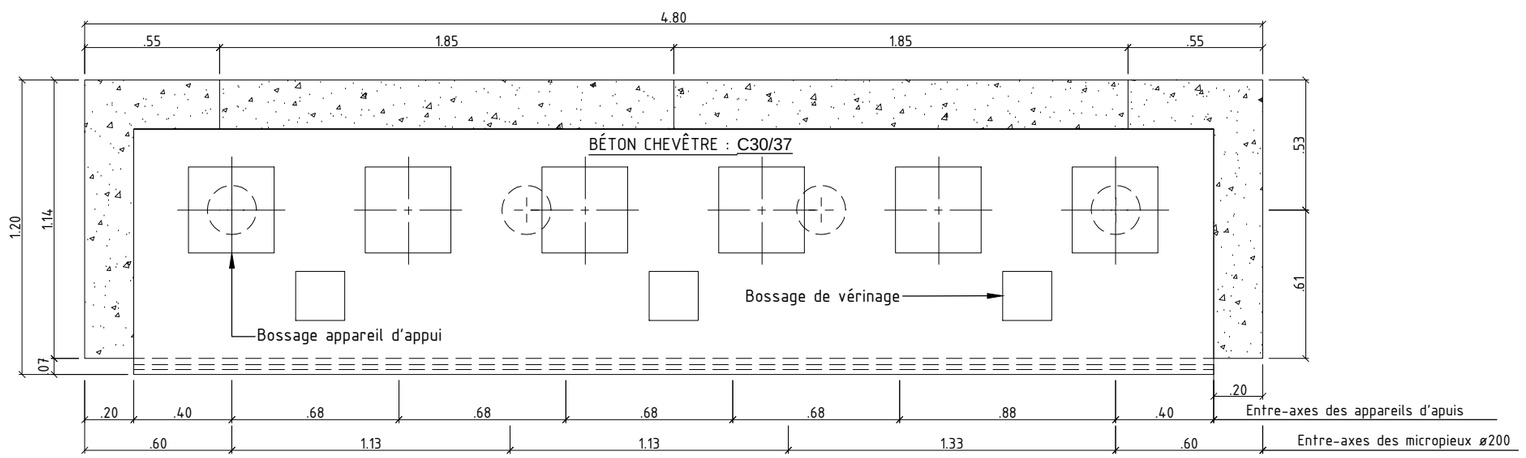

Détail de la Tête

Ech: 1/25

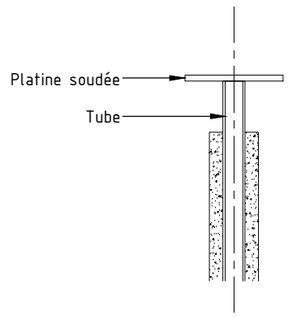

0	MAIRIE DE DAUMAZAN
PONT SUR LE RUISSEAU DE MONTBRUN	
DCE - REMPLACEMENT DU PONT	
200 - PLANS PROJET	
PLANS DE LA CULÉE RD	
AFFAIRE: 19 1 046	
Ech: 1/25 - 1/50	DESSINATEUR: C.L
Page: 10/11	JANVIER 2020

getec SUD-OUEST

Elévation de la Culée Rive Gauche

Ech: 1/25

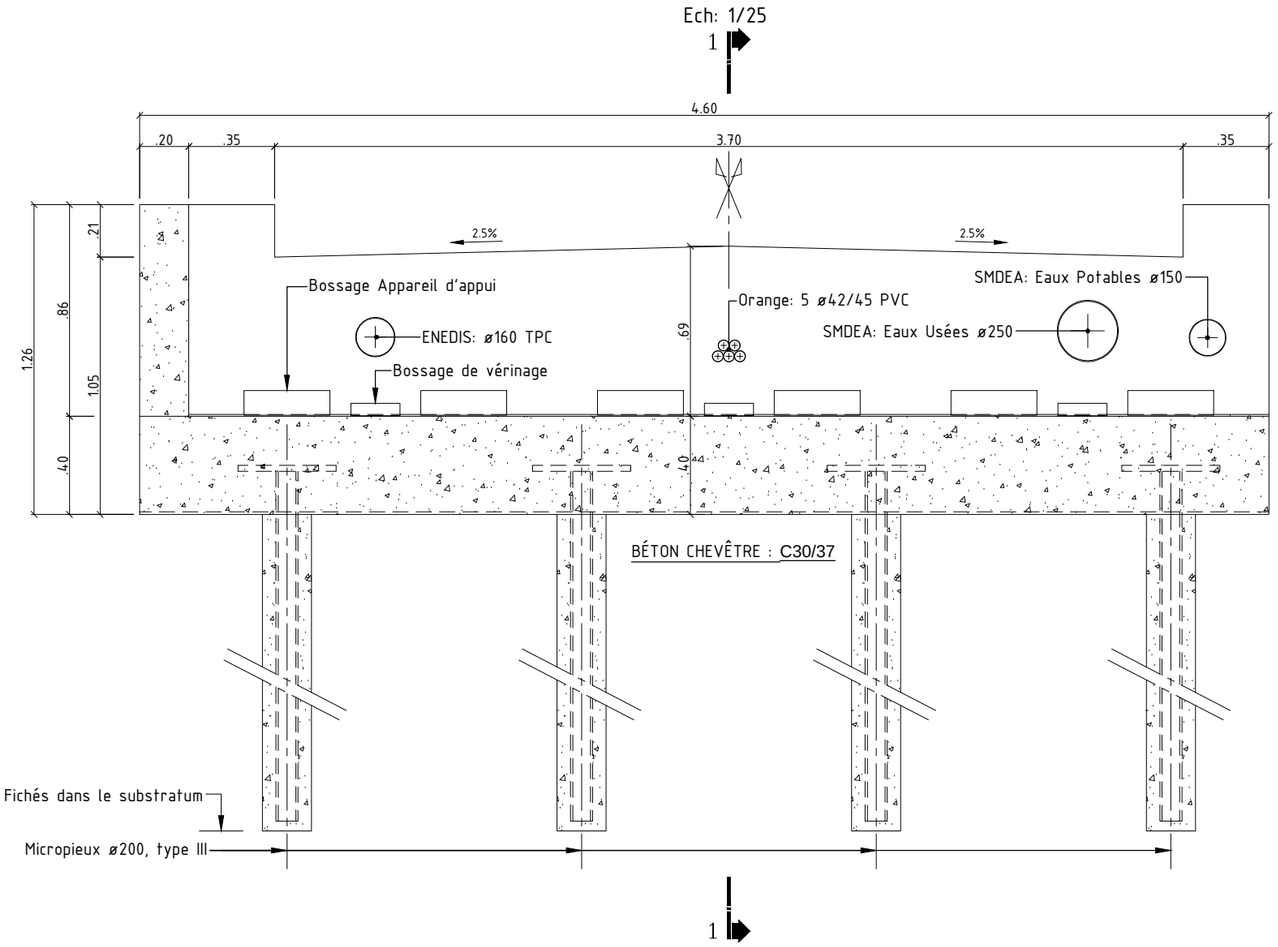

Coupe Transversale 1-1

Ech: 1/25

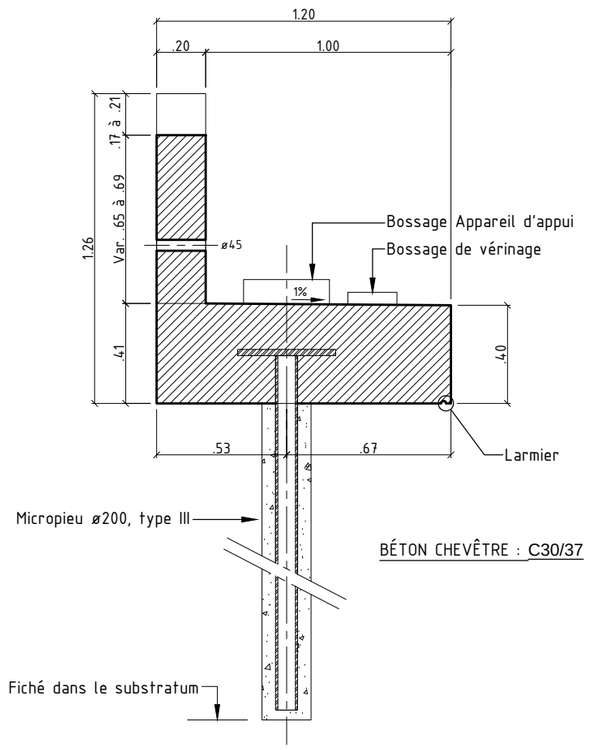

Principe de Micropieu ø200

Ech: 1/50

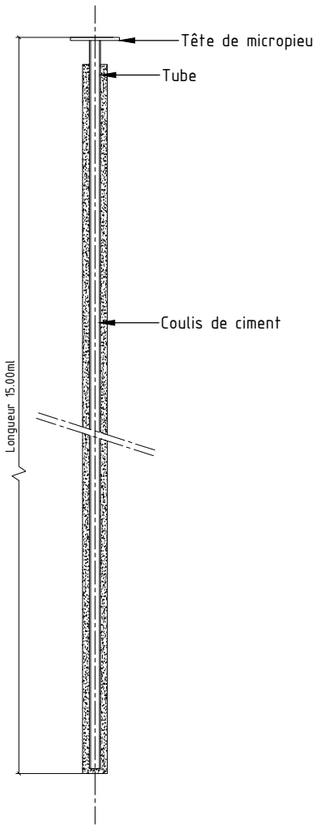

Vue en Plan de la Culée Rive Gauche

Ech: 1/25

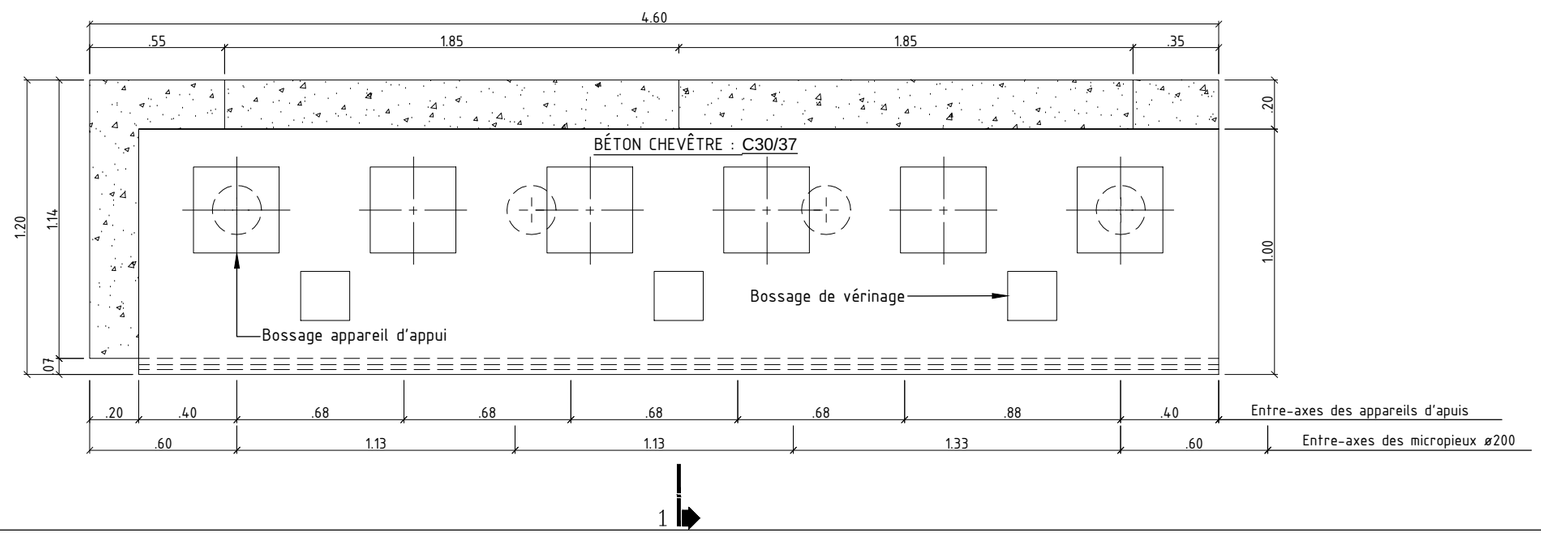

Détail de la Tête

Ech: 1/25

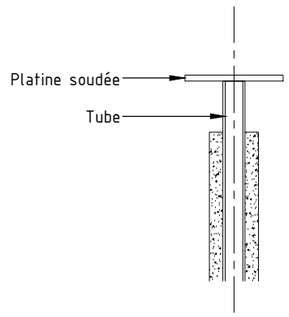

0	MAIRIE DE DAUMAZAN
PONT SUR LE RUISSEAU DE MONTBRUN	
DCE - REMPLACEMENT DU PONT	
200 - PLANS PROJET	
PLANS DE LA CULÉE RG	
AFFAIRE: 19 1 046	
Ech: 1/25 - 1/50	DESSINATEUR: C.L
Page: 10/11	JANVIER 2020

getec SUD-OUEST