
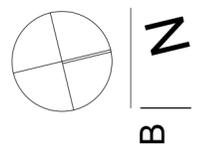


Grande Rue

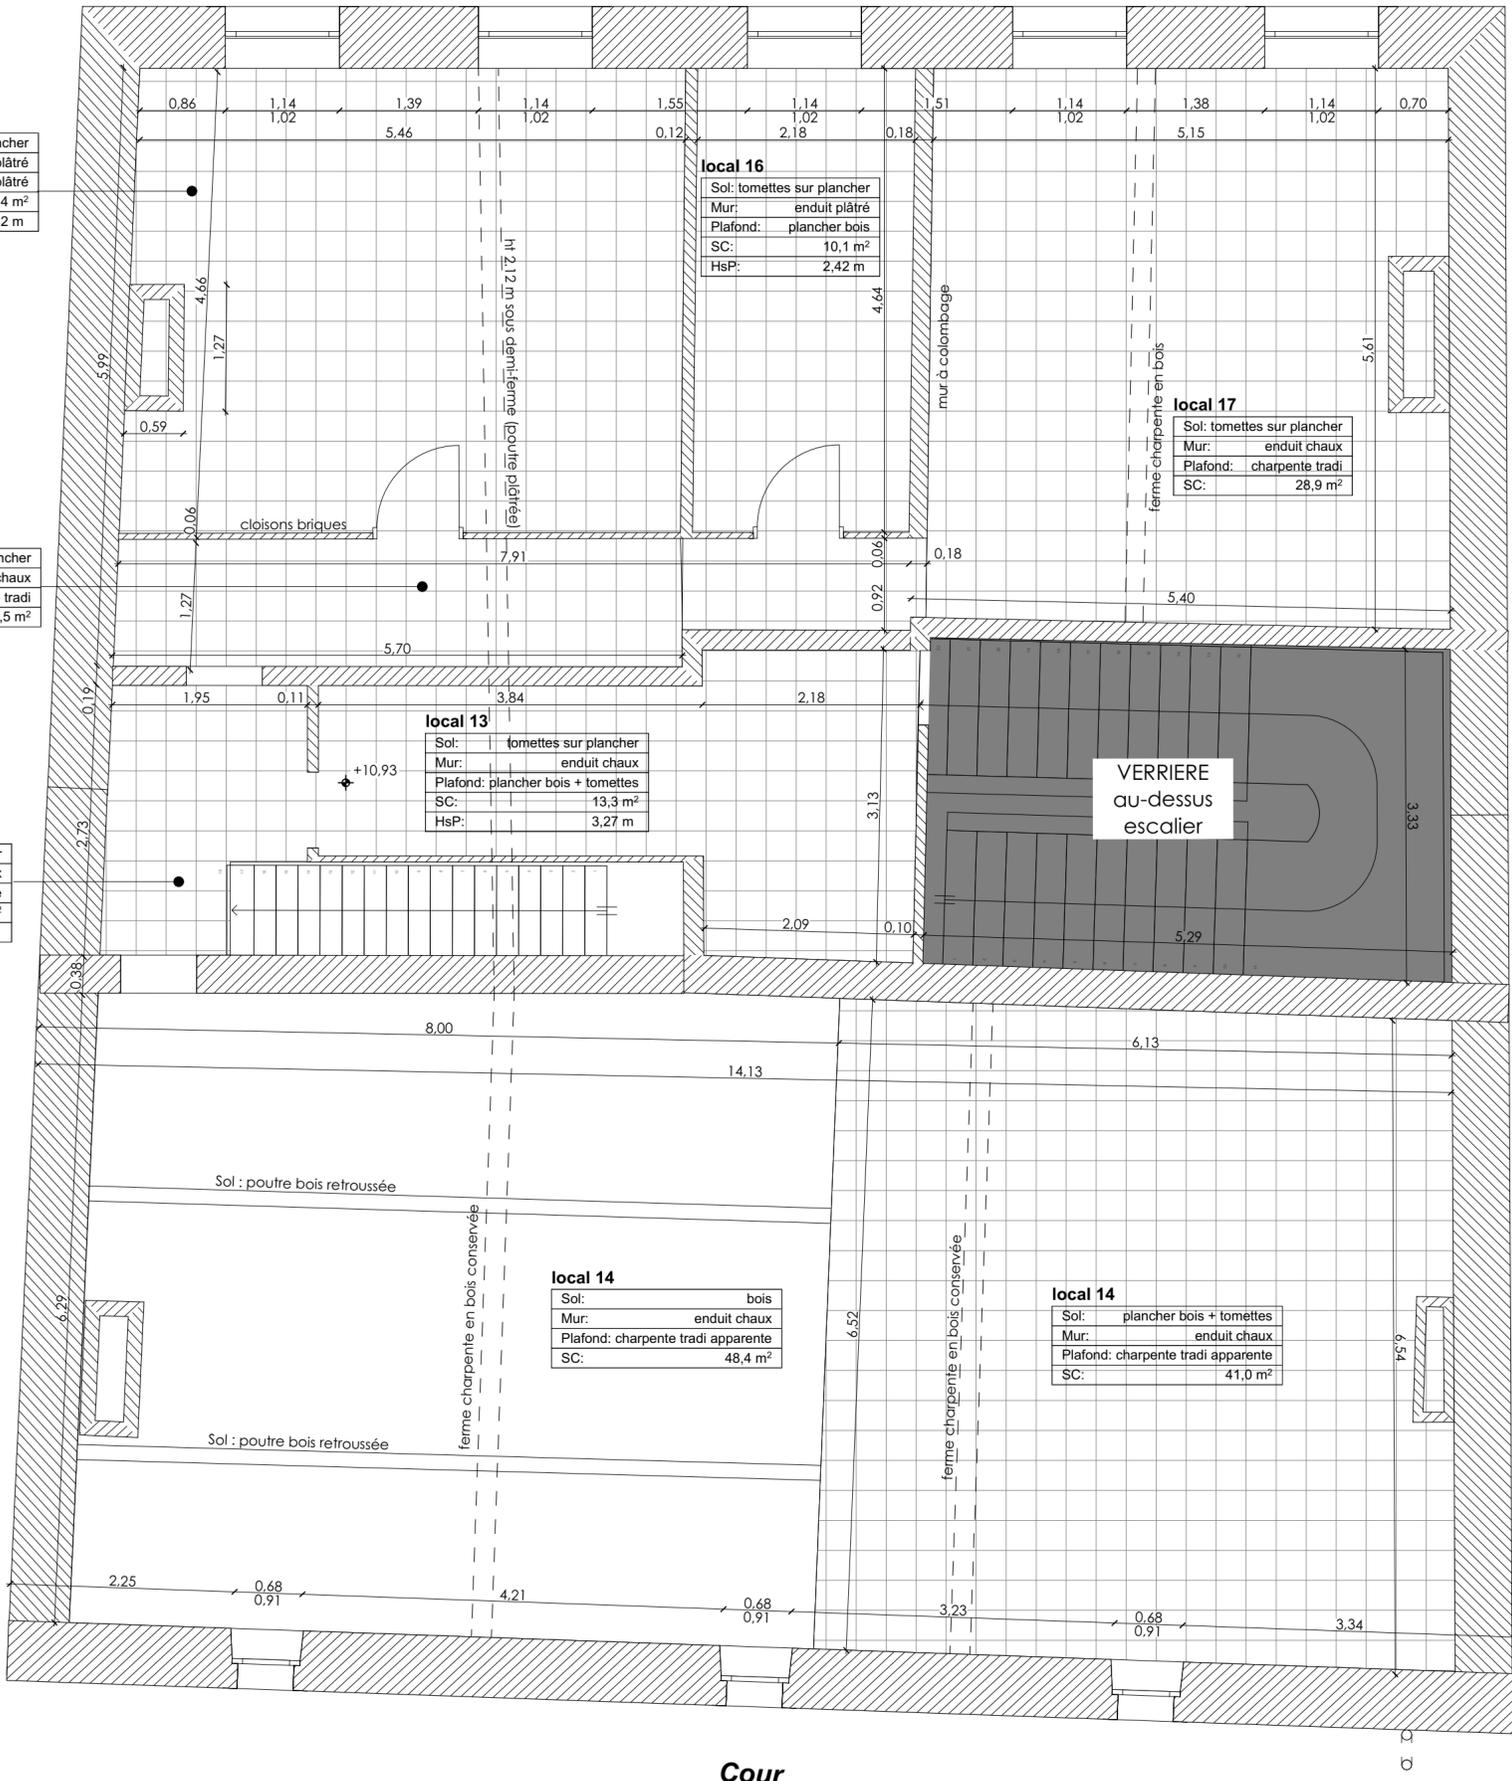

- Légende :**
- Plancher bois finition tomettes
  - Plancher bois finition parquet

ETAT DES LIEUX

Plan R+1

1:50

Les présents plans sont exclusivement destinés à la Consultation des Entreprises phase DCE. Ils ne sont pas des plans d'exécution et ne peuvent donc en aucun cas être directement utilisés pour réaliser les travaux

Ouvrage : <b>MAISON DE SANTE PLURIDISCIPLINAIRE MULTI-SITES DE L'ARIZE</b> 233 Grande Rue - 09290 MAS D'AZIL		Maître d'ouvrage : <b>COMMUNAUTE DES COMMUNES ARIZE-LEZE</b> Route de Foix - 09130 LE FOSSAT		Maître d'œuvre : <b>Christelle Roussel / Elsa Calvet</b> Architectes DPLG		<b>DCE : DOSSIER DE CONSULTATION DES ENTREPRISES</b>	
N° de plan : <b>PCG-06</b>	Titre : <b>ETAT DES LIEUX - Plan des Combles</b>	Echelle : 1:50 22/05/2019	Format : A2	N° de projet :	Contact : Christelle Roussel Elsa Calvet	N° de contact : 06 23 01 75 30 06 88 67 52 67	Email : christelle-roussel.architecte@sfr.fr contact@ec-architecte.com